


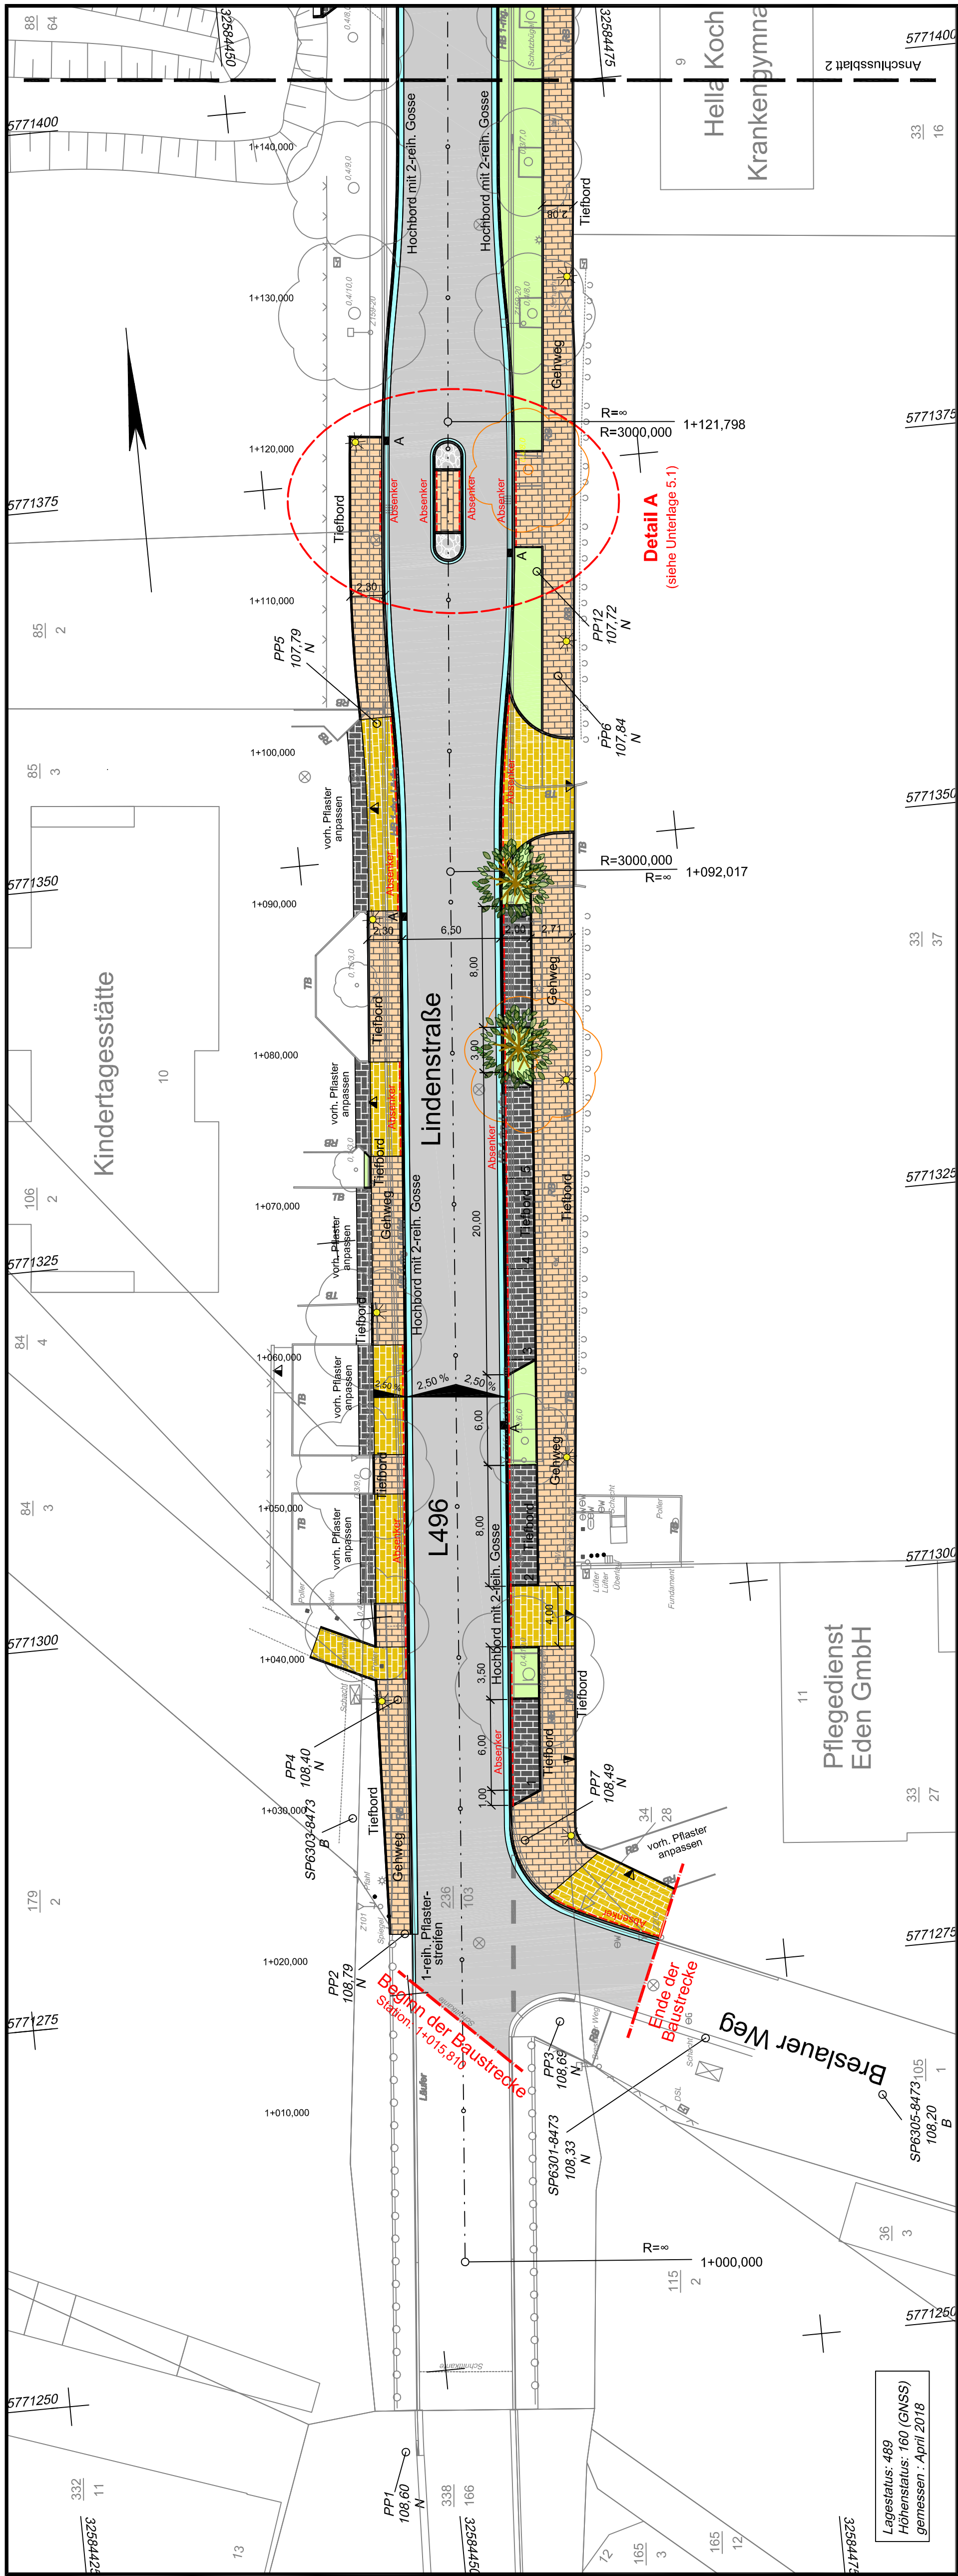

Entwurfsbearbeitung: Damer + Partner - Berater für Ingenieure - Kaiserstraße 2 38690 Goslar Tel. 05324 / 7703-0 www.damer-partner.de	Bearbeitet:	Mai 2018	Hoffmeister
	Gezeichnet:	Mai 2018	Olze / NNIle
	Geprüft:	Mai 2018	Damer
	Projekt-Nr.:	17 - 129	

Auftraggeber: Gemeinde Baddeckenstedt Heerer Straße 28 38271 Baddeckenstedt Internet: www.baddeckenstedt.de	Bearbeitet:
	Gezeichnet:
	Projekt-Nr.:
	E-Mail: info@baddeckenstedt.de

5	ohne 2. Querungshilfe nähe Polizei, Parkplatz mit Fahrgasse	24.10.2018	ahoff
4	Zufahrt zum Zuckerplatz	08.10.2018	ahoff
3		28.08.2018	ahoff
2	Längsparkplätze am Zuckerplatz als Schrägaufsteller	22.06.2018	ahoff
1	Mehr Parkplätze an der Straße	19.06.2018	ahof
Nr.	Art der Änderung	Datum	Zeichen

VORPLANUNG

	Unterlage / Blatt-Nr.: Stand: Lageplan Variante 4	5 / 1 25.10.2018
		Maßstab: 1 : 250
Straße: / Abschnitt-Nr.: / Station:		PROJIS-Nr.:

Ausbau der "Lindenstraße" in Baddeckenstedt

aufgestellt:	
Geprüft / Genehmigt:	

ZEICHENERKLÄRUNG	
Lageplan Planung	
	Fährhafen bbl. Befestigung
	Fährbahn Brunnenschilder
	Fährbahn Natursteinfestkörper
	Gürtelrinne
	Grünpfad
	Grünpfad
Unterflurhydant		Kleinstestrain / Kleinstestrade		Sitzmauer in aufgesetz. Zau
Oberflurhydant		OO-Scheit / OOO-Scheit		Sitzmauer
Schacht / Kanalschacht		OO-Scheit		Mauer mit aufgesetztem Zau
Rechteckhochzeit		Schaltkasten		Mauer
Zufahrt		Deckenlauf		Zau
Zugang		Büsch		Zau mit Fundament

[illegible]