


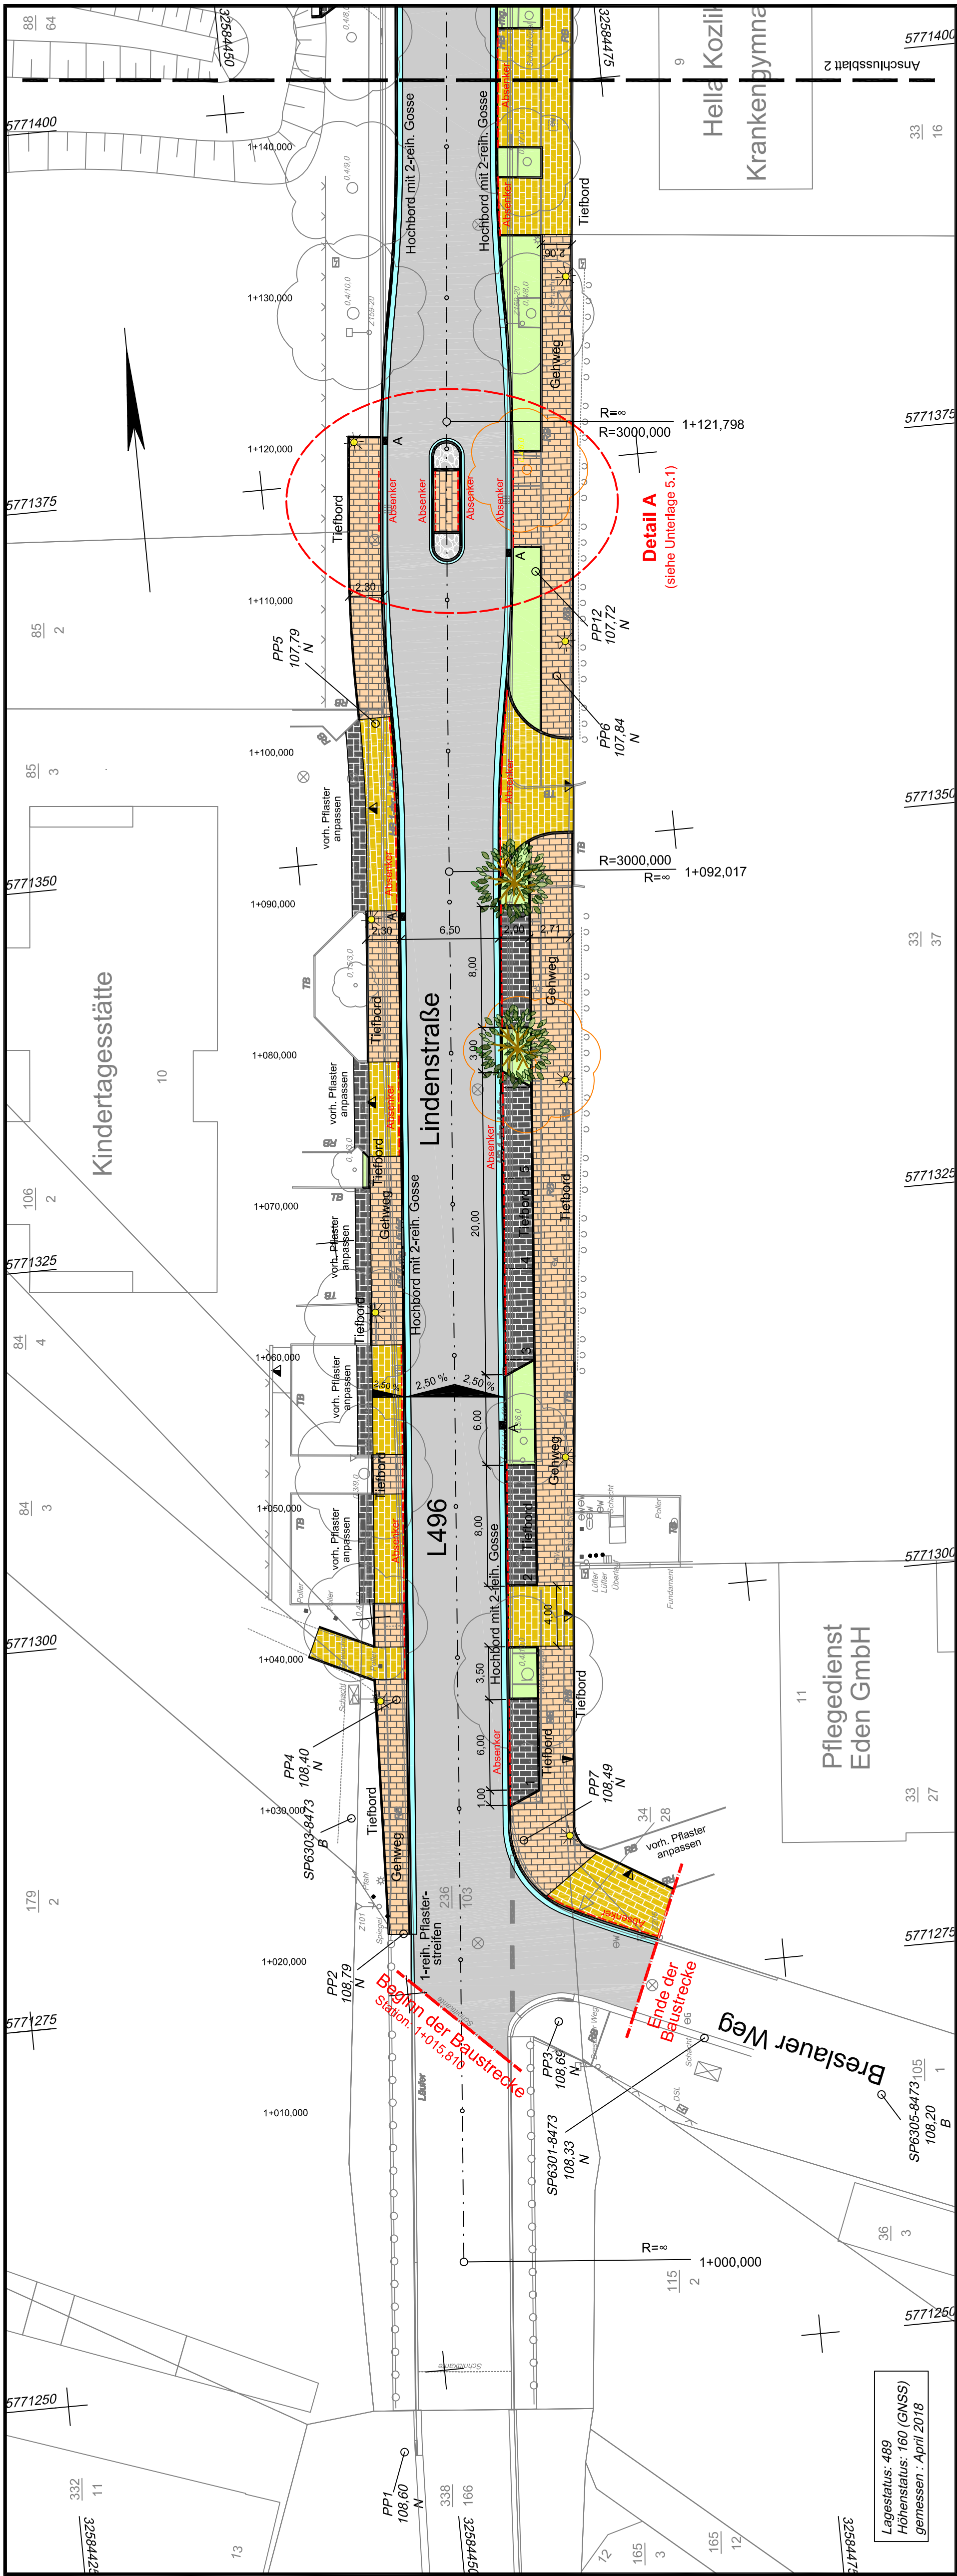

Entwurfsbearbeitung: Damer + Partner - Berater der Ingenieure - Kaiserstraße 2 38690 Goslar Tel. 05324 / 7703-0 www.damer-partner.de			
	Bearbeitet:	Mai 2018	Hoffmeister
	Gezeichnet:	Mai 2018	Olze / MNie
	Geprüft:	Mai 2018	Damer
Projekt-Nr.:			17 - 129

Gemeinde Baddeckenstedt Heerer Straße 28 38271 Baddeckenstedt Internet: www.baddeckenstedt.de	
Auftraggeber:	Bearbeitet:
Telefon: 05345 - 4980 Fax: 05345 - 49810	Gezeichnet:
E-Mail: info@baddeckenstedt.de	Projekt-Nr.:

5	Zufahrt zu Parkplätzen (Hella Kozlik)	30.10.2018	ahoff
4	ohne 2. Querungshilfe nahe Polizei, Parkplatz mit Fahrgasse	24.10.2018	ahoff
3	Zufahrt zum Zuckerplatz	08.10.2018	ahoff
2	Längsparkplätze am Zuckerplatz als Schrägaufsteller	22.06.2018	ahoff
1	mehr Parkplätze an der StraÙe	19.06.2018	ahoff
Nr.	Art der Änderung	Datum	Zeichen

VORPLANUNG

	Unterlage / Blatt-Nr.: 5 / 1 Stand: 01.11.2018
	Lageplan Variante 4
Straße: / Abschnitt-Nr.: / Station:	Maßstab: 1 : 250
PROJIS-Nr.:	

Ausbau der "Lindenstraße" in Baddeckenstedt

aufgestellt:	Geprüft / Genehmigt:

	ZEICHENERKLÄRUNG						
	Lageplan Planung						
Fährbahn bfu, Befestigung		Gelbweg/Zugang bfu, Befestigung	Parkplatz bfu, Befestigung	Zufahrt bfu, Befestigung			
Fährbahn Natursteinfahrer		Gelbweg/Zugang Natursteinfahrer	Parkplatz Betonsteinfahrer	Zufahrt Betonsteinfahrer			
Fährbahn Betonsteinfahrer		Gelbweg/Zugang Betonsteinfahrer	Parkplatz Natursteinfahrer	Zufahrt Natursteinfahrer			
Fährbahn Natursteinfahrer		Nebenfläche bfu, Befestigung	Rastweg bfu, Befestigung	Wirtschaftsweg bfu, Befestigung			
Fährbahn Betonsteinfahrer		Nebenfläche Betonsteinfahrer	Rastweg Betonsteinfahrer	Wirtschaftsweg Beton			
Grüftecke		Nebenfläche Natursteinfahrer	Erdbehebung	Wirtschaftsweg vsp, Decke			

[illegible][illegible]