



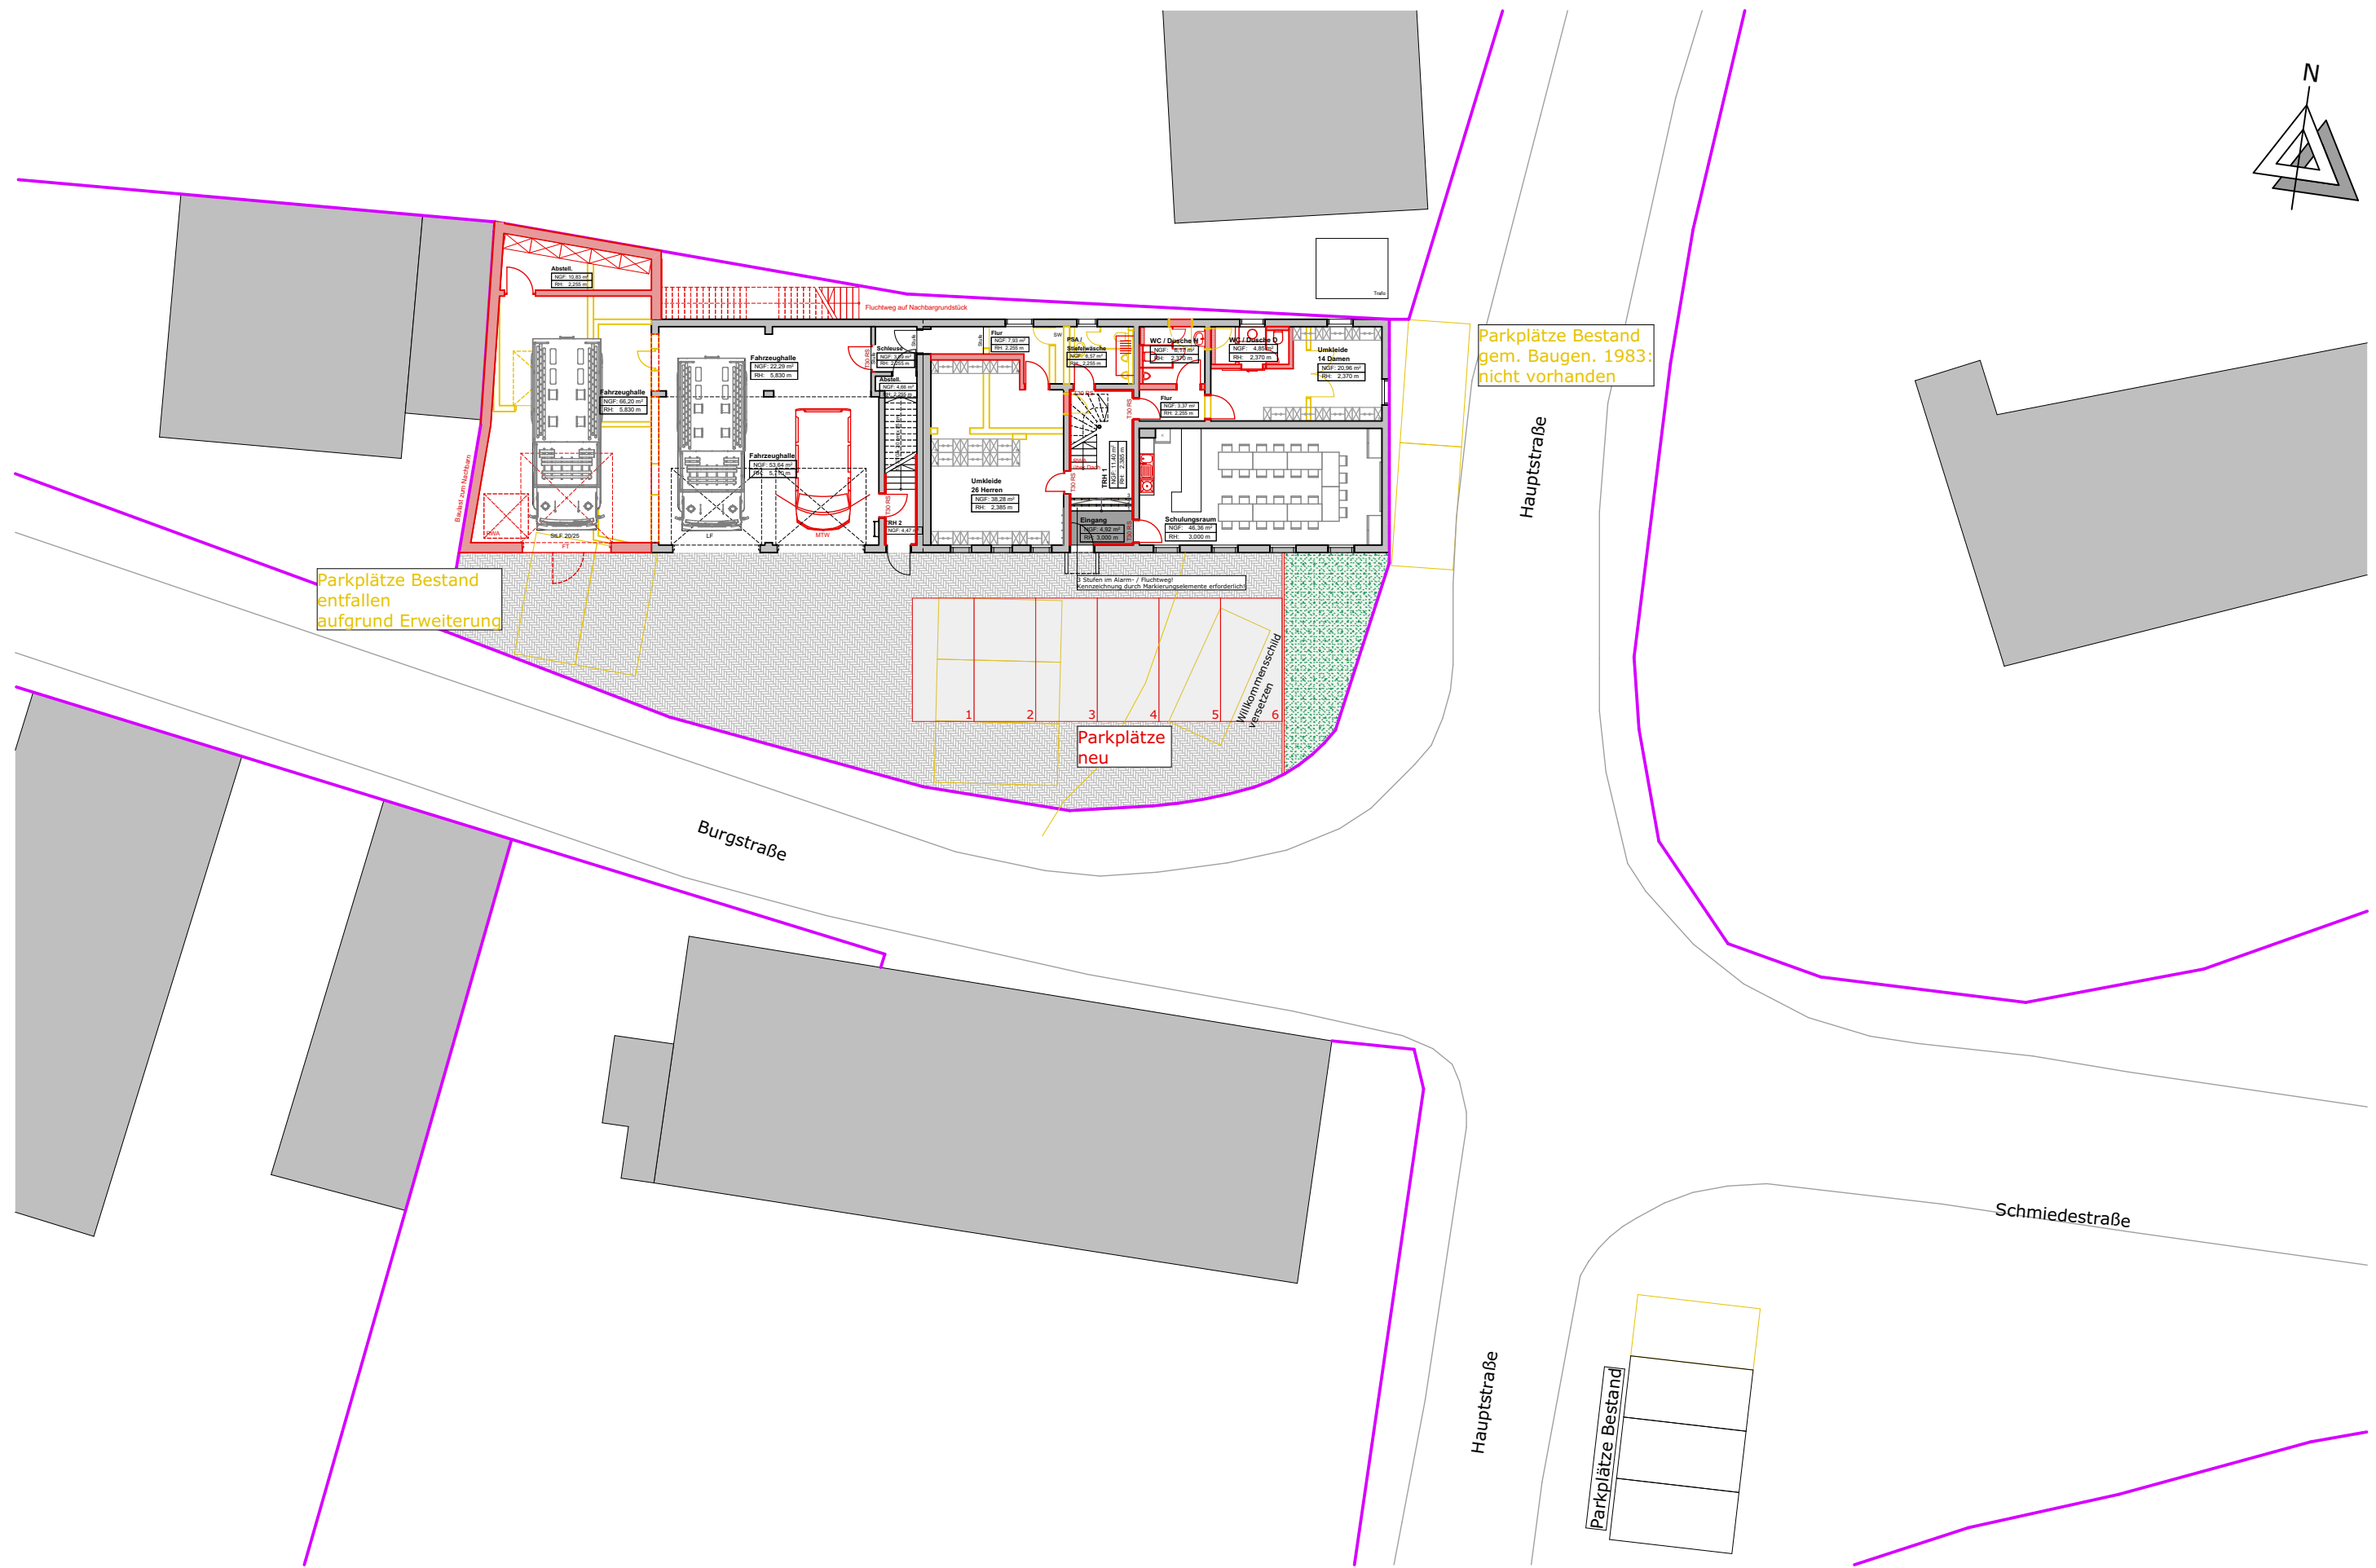

Feuerwehrhaus Burgdorf
Burgstraße 1, 38272 Burgdorf

Entwurf Lageplan, Maßstab 1:250

Datum: 20.11.2018

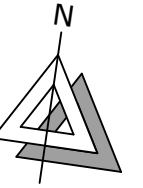

DELTA BAUPLANUNG GMBH

Theodor-Heuss-Straße 1
38 122 Braunschweig
Telefon 0531 / 80 93 90
Telefax 0531 / 89 37 70

© Zeichnung und Inhalt sind urheberrechtlich geschützt. Weitergabe, Verwendung, Vervielfältigung, usw. ist nur mit Erlaubnis des Planverfassers zulässig.

Ausdruck: 20.11.2018