


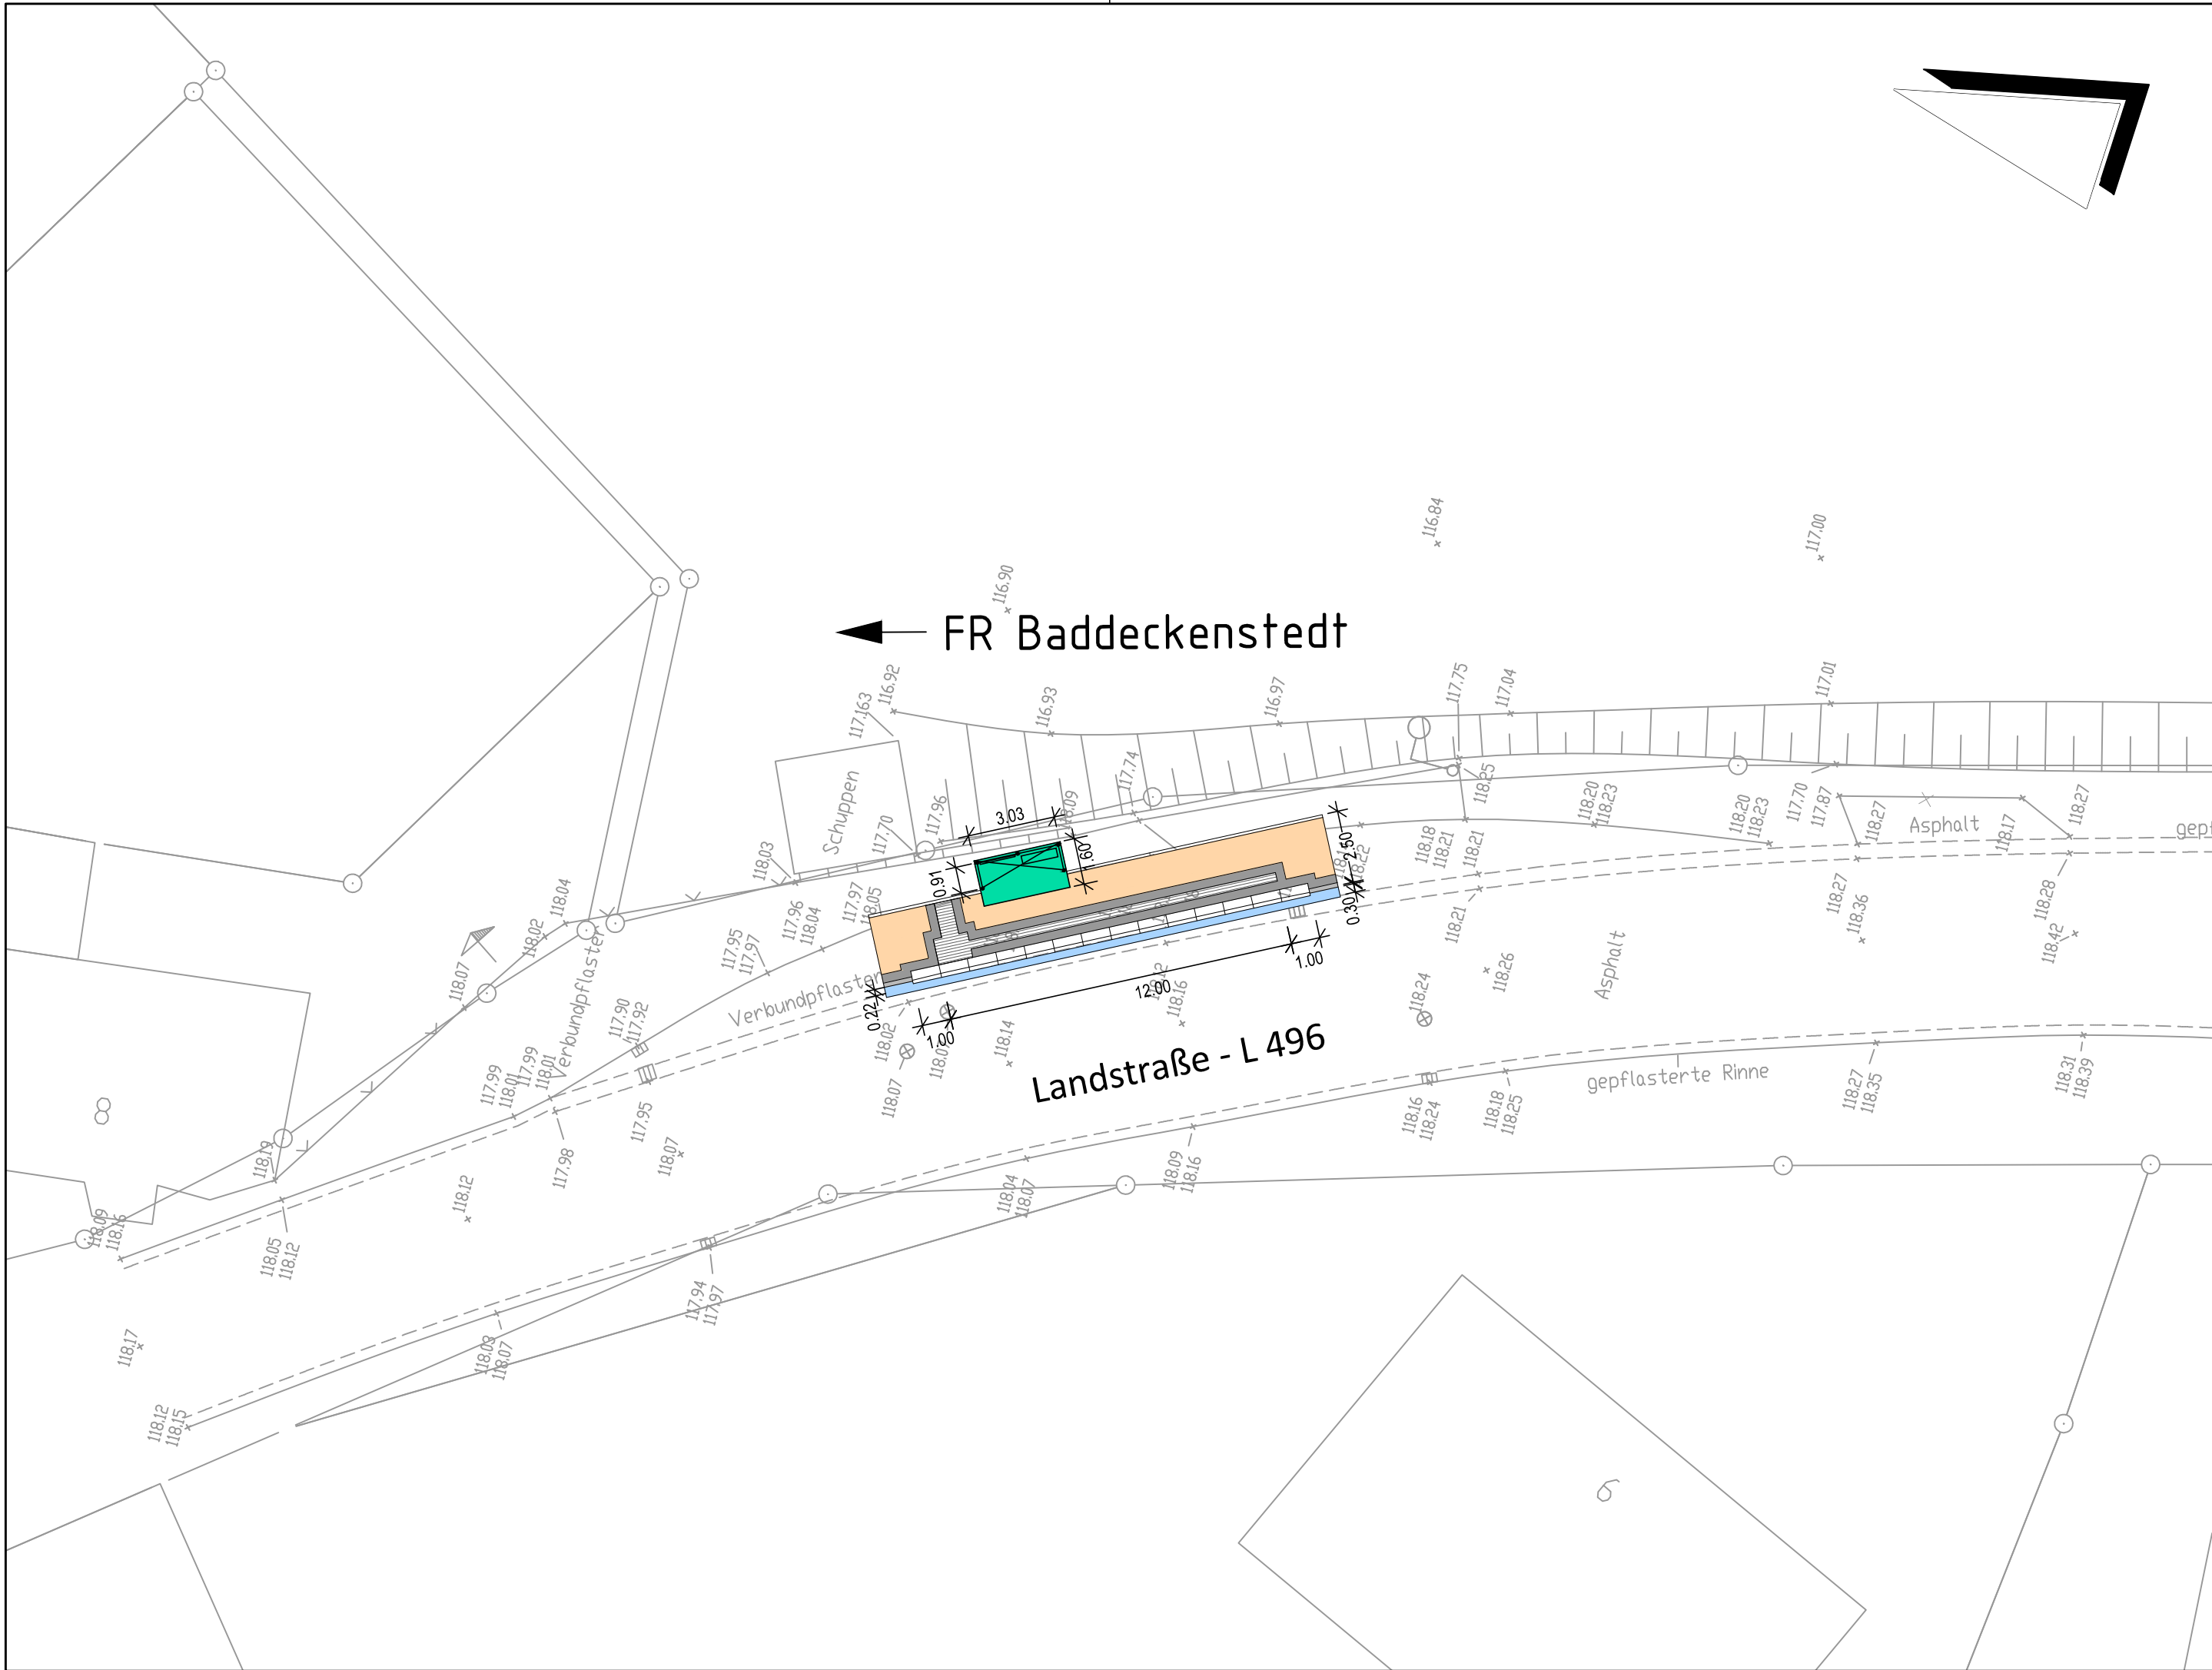

Zeichenerklärung:

- Rinne (gepflastert)
- Haltestelle (Pflaster rot)
- Wartehalle (Fläche innerhalb Halle gepflastert)
- Arbeitsstreifen (50 cm breit)
- Taktile Elemente

best. Rinne Bereich Hoch-/Rundbord	Rinne Bereich Kasseler Sonderbord
2-reih.: 16 cm + 16 cm	1-reih.: 24 cm
3-reih.: 16 cm + 16 cm + 16 cm	2-reih.: 24 cm + 16 cm

Frei für Eintragungen:

Index:	Datum:	Geändert:	Name:



GEMEINDE HEERE
SG Baddeckenstedt

Bushaltestelle „Klein Heere“
Gemeinde Heere - OT Heere

Lageplan - Vorplanung

Gezeichnet: Neumann	Geprüft: Vogt	Plan-Nr.: 40	Index-Nr.:	Maßstab: 1:200
Datum: 22.05.19	Datum: 22.05.19			



Beratende Ingenieure GmbH
Wasserversorgung • Wasserbau
Abwasserentsorgung • Straßenbau
Regenwasserbewirtschaftung • SiGeKo

Stöckheimer Markt 15 · 38124 Braunschweig · Tel. 0531/61 400-0 · Fax 0531/61 400-20 · E-Mail info@ingenieurbuerooenig.de