


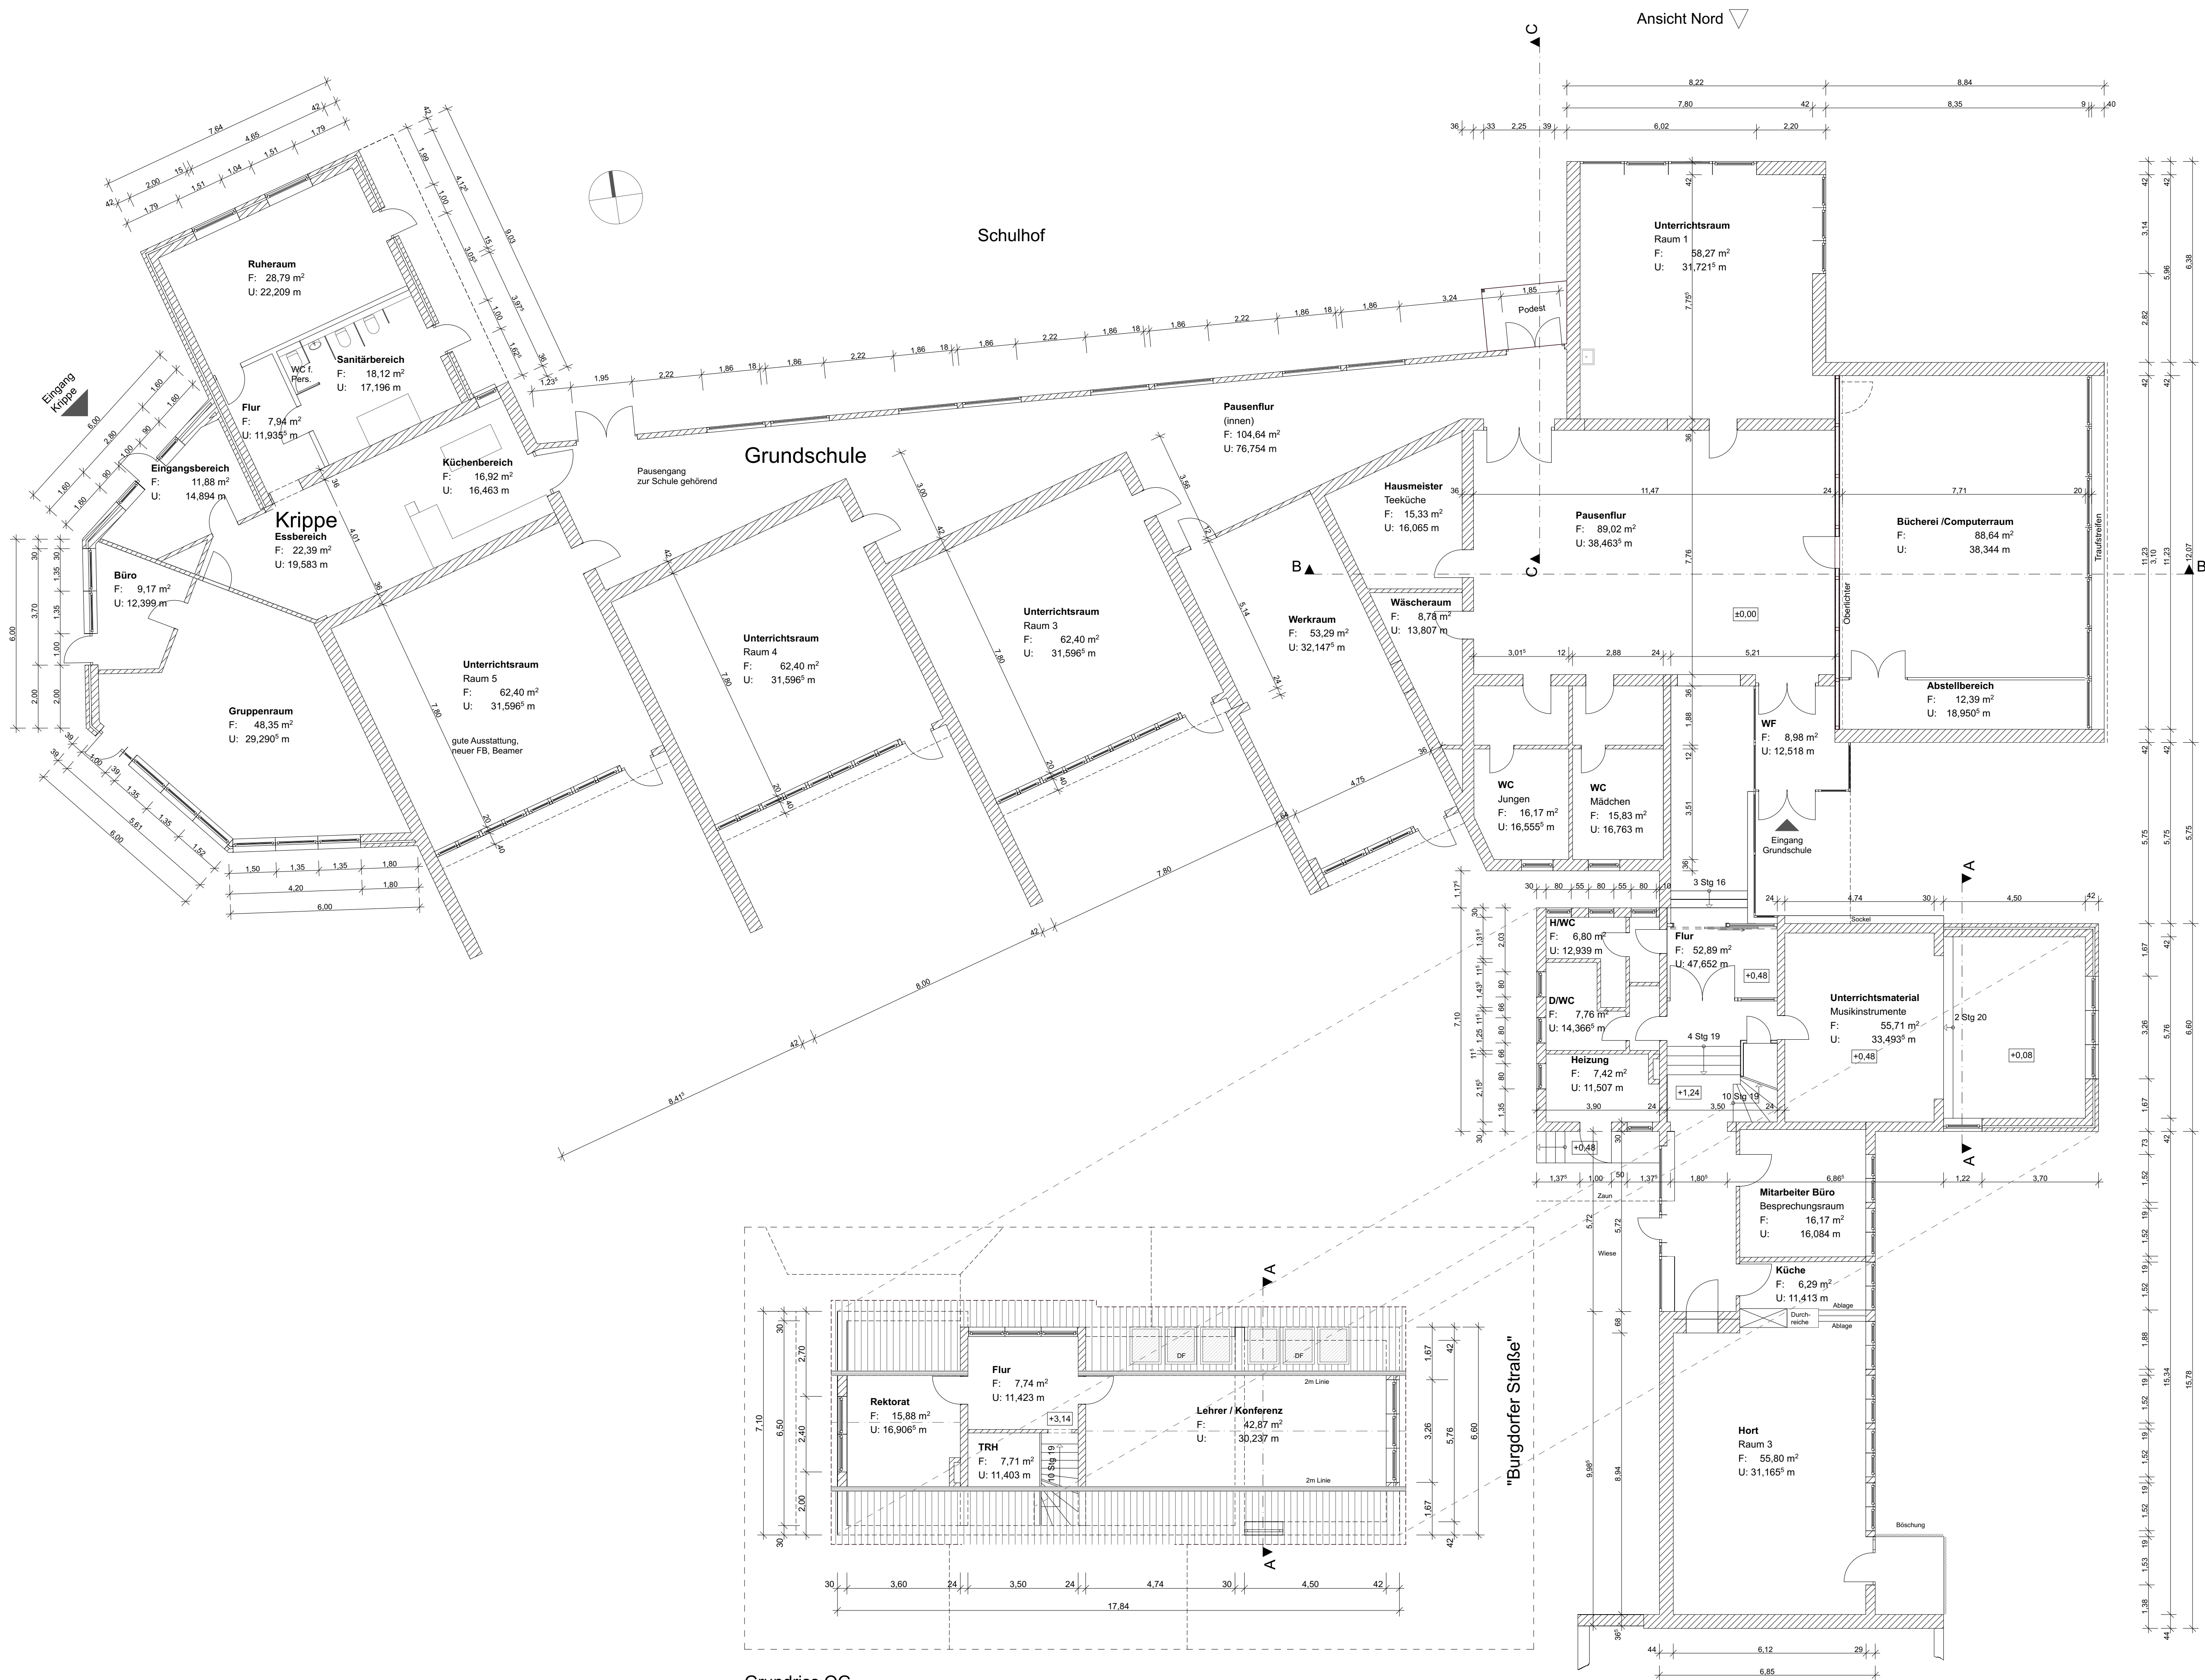

 Architektengesellschaft Villa Lila mbH Gezeichnet von: Dipl.-Ing. Margrit Huberndorf BERATUNG - PLANUNG - BAULEITUNG FÜR GEBÄUDE - STRASSEN - PLATZ ÖKOLOGISCH ORIENTIERTES BAUEN Friedrichstraße 119 A 98855 Weimergende FON 03643 / 63 33 82 FAX 03643 / 63 30 99 margrit.huberndorf@villa-lila-architekten.de www.villa-lila-architekten.de Handwerkskammer, Amtsgericht Weimar HRB 23999			AUFTRAGGEBER Samtgemeinde Baddeckenstedt Heererstraße 28 38271 Baddeckenstedt	
PROJEKT Konzept zur Inklusion Grundschulen Grundschule Hohenassel Burgdorfer Str.11, 38272 Burgdorf			PLAN Bestand Grundriss EG / OG	
DATUM 16.01.2020	MASSSTAB 1 : 100	PLAN-NR. 417/111	AUFTRAGGEBER	
ARCHITEKT	AUFTRAGGEBER		VORABZUG	

