


O = entfallendes Flurstück

□ = neues Flurstück

97144 und 99144 = gibt es nicht

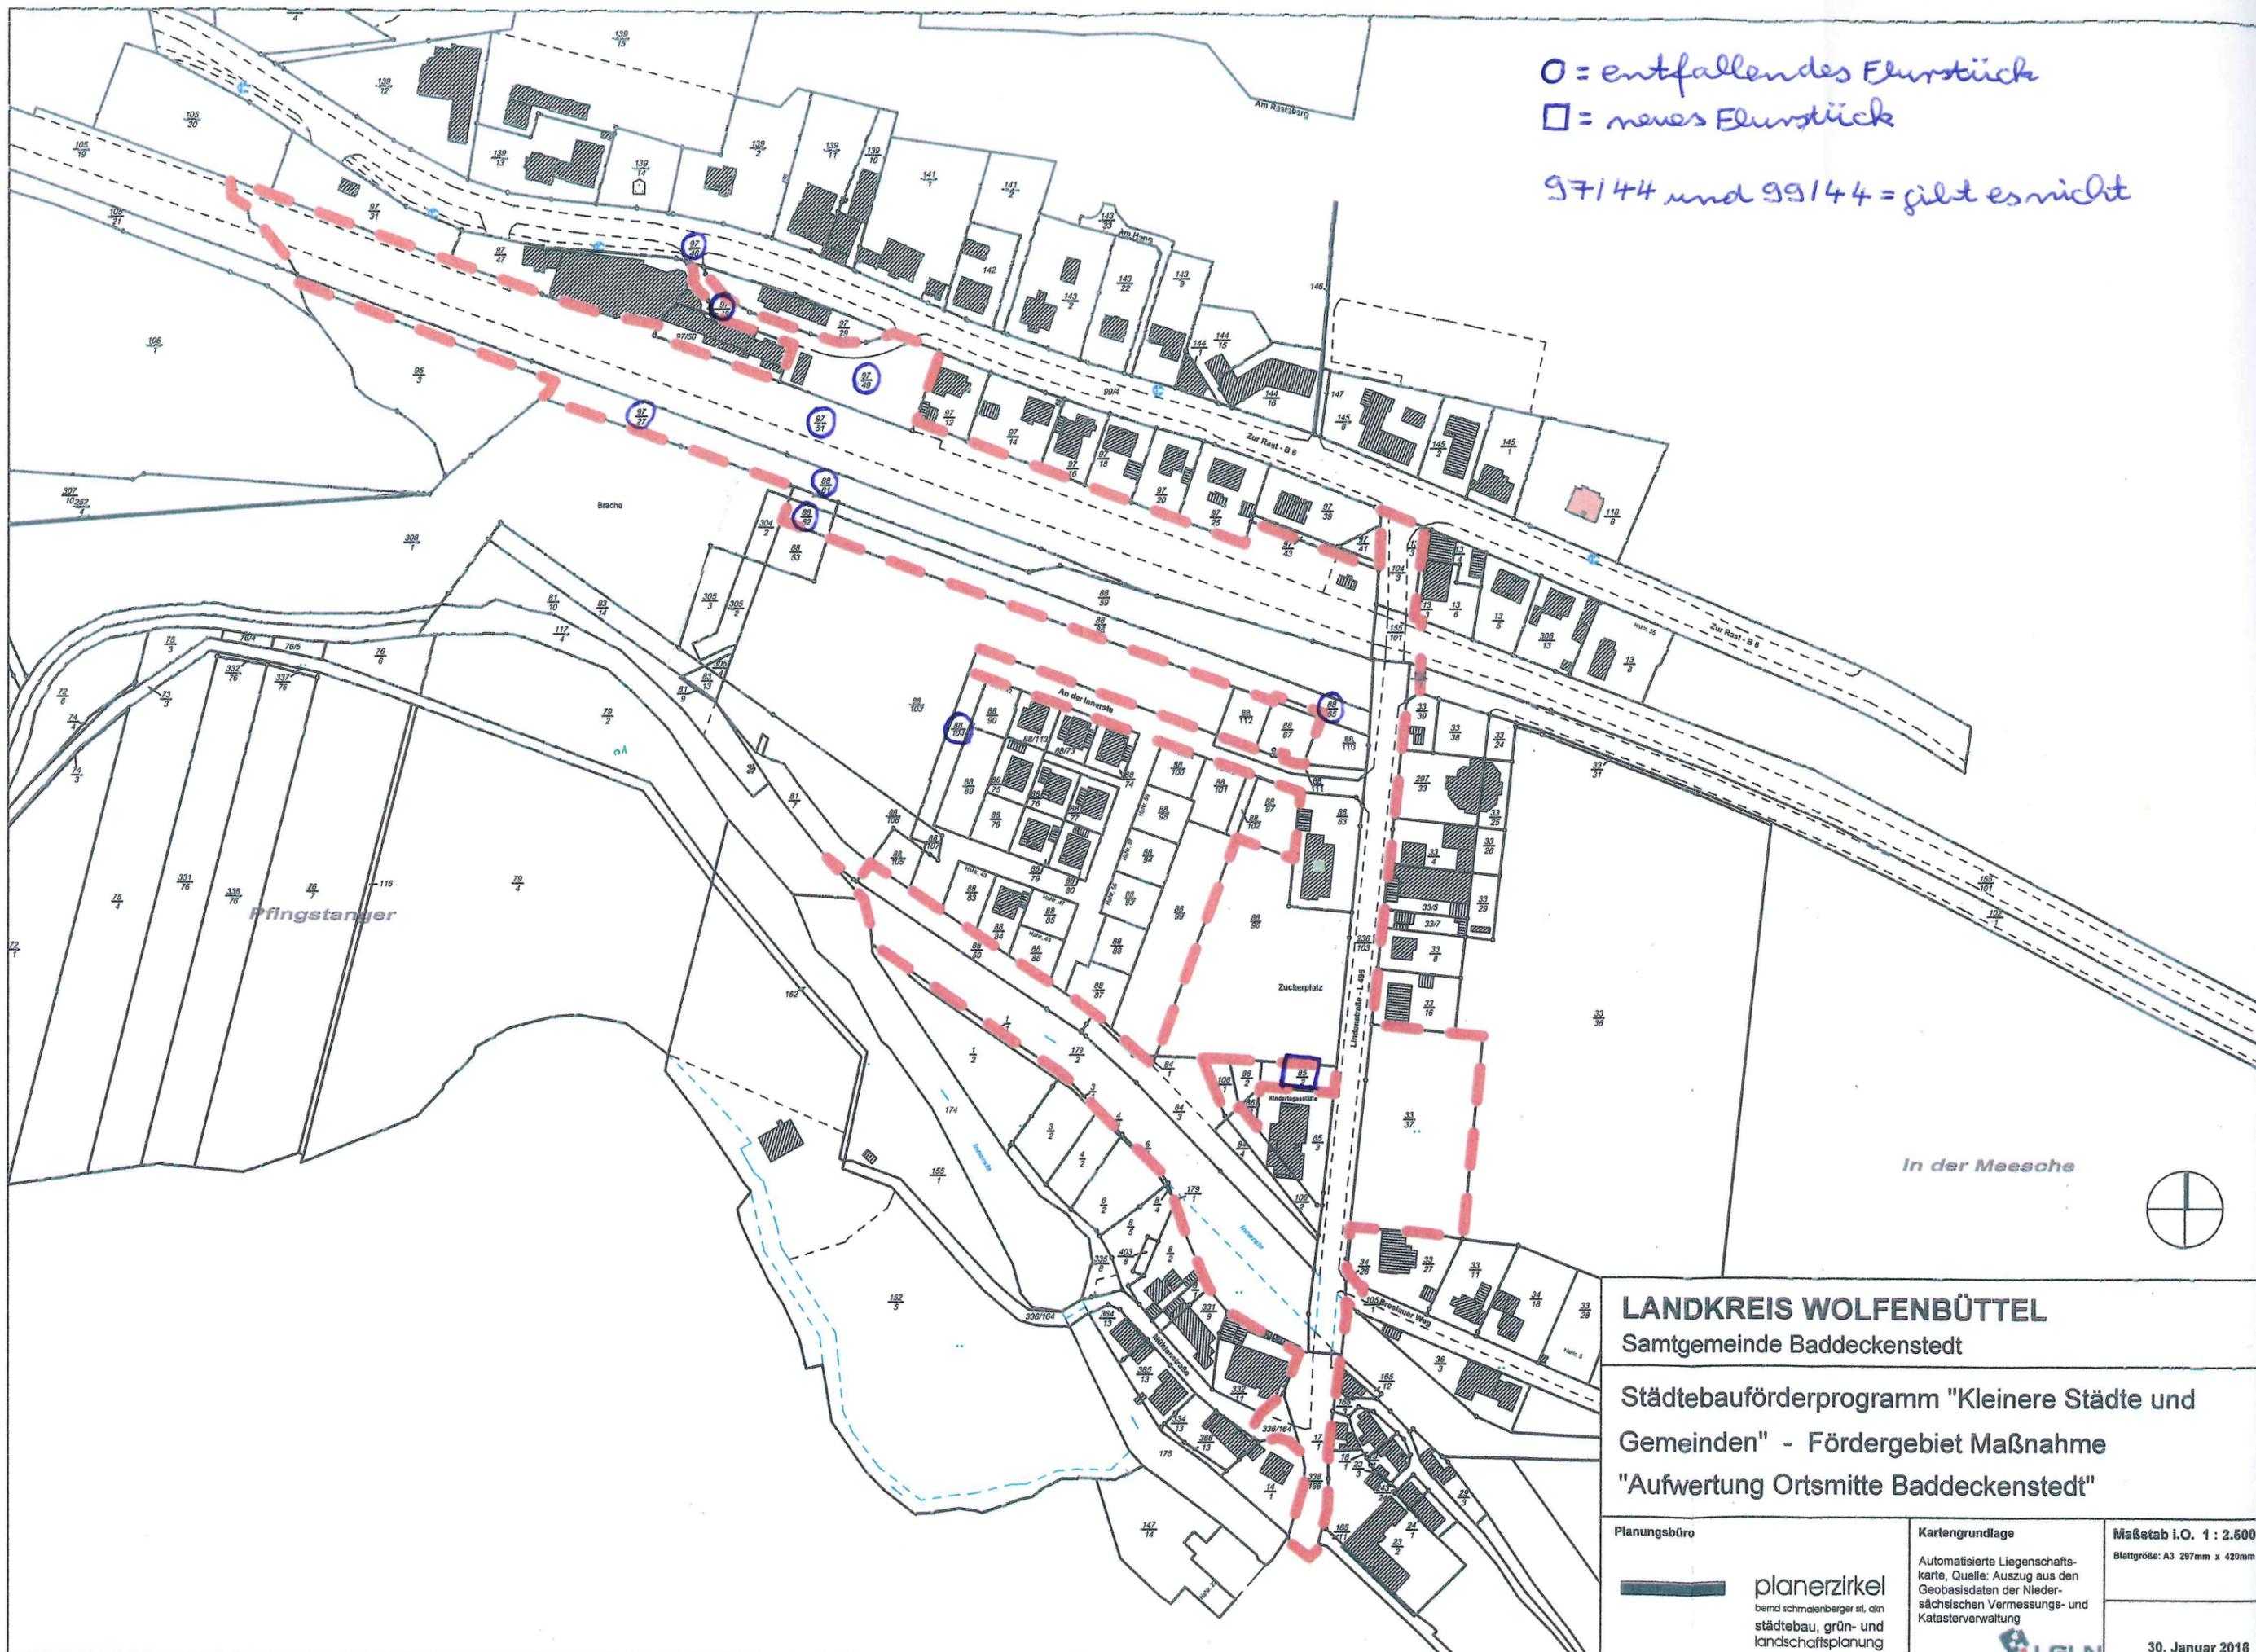

LANDKREIS WOLFENBÜTTEL
Samtgemeinde Baddeckenstedt

Städtebauförderprogramm "Kleinere Städte und
Gemeinden" - Fördergebiet Maßnahme
"Aufwertung Ortsmitte Baddeckenstedt"

Planungsbüro

planerzirkel
bernd schmalenberger sit, oln
städtebau, grün- und
landschaftsplanung

Kartengrundlage

Automatisierte Liegenschafts-
karte, Quelle: Auszug aus den
Geobasisdaten der Nieder-
sächsischen Vermessungs- und
Katasterverwaltung

Maßstab i.O. 1 : 2.500

Blattgröße: A3 297mm x 420mm

30. Januar 2018

