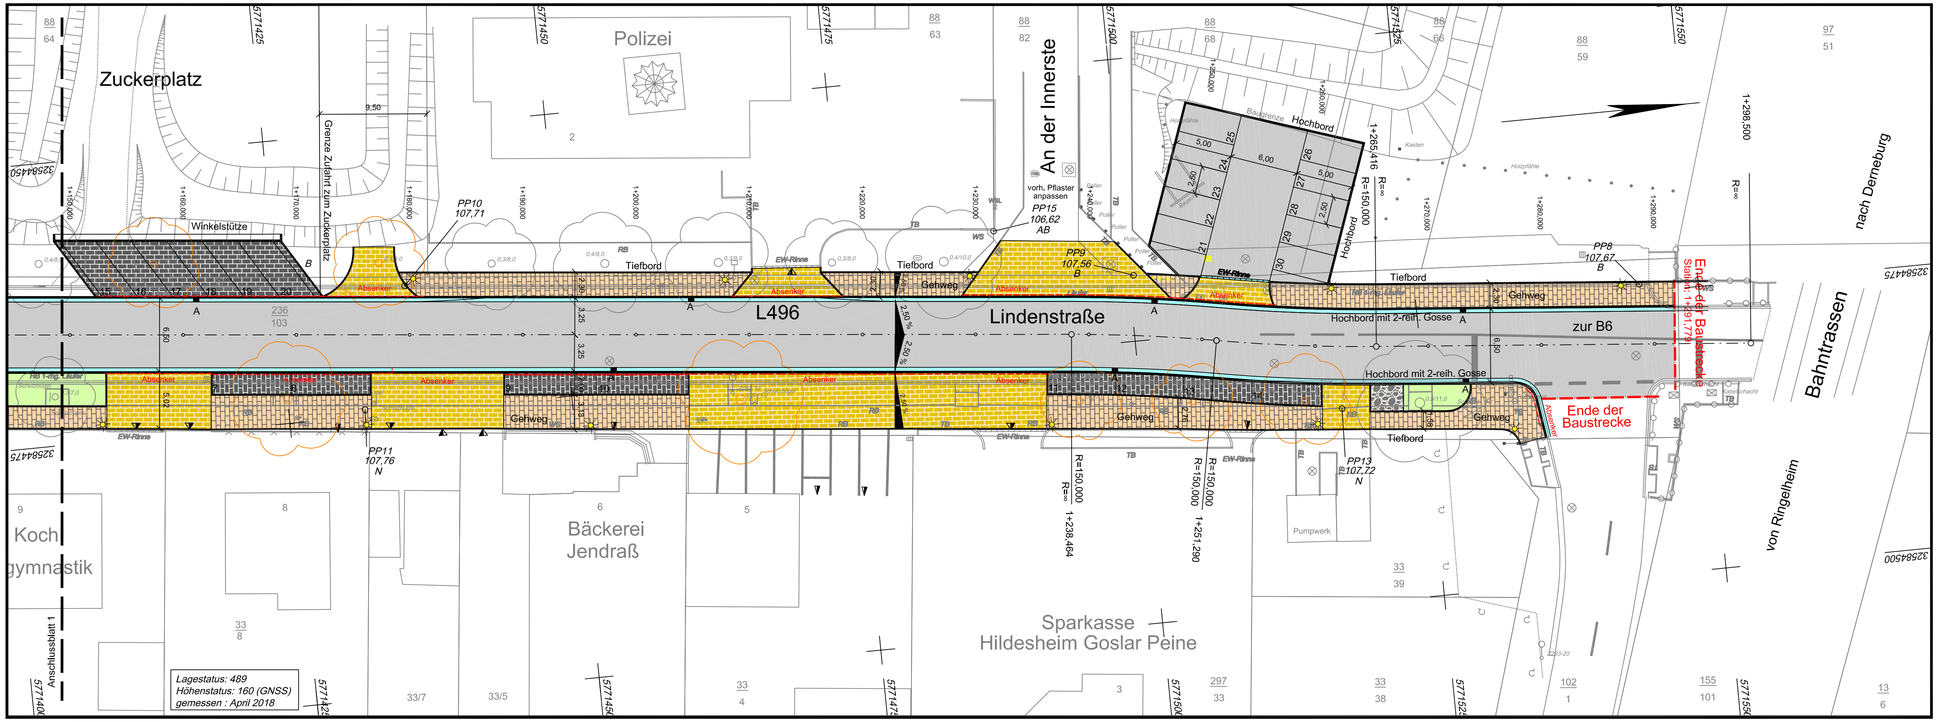

ZEICHENERKLÄRUNG Lageplanunterblatt							
		Aufnahmepkt. mit Höhenangabe		Stahlgittermast		Straßenablauf
		Prfpunkt, mit Höhenangabe		Holzmast		Fahnenmast
	Gemeindegrenze	Sicherungspkt mit Höhenangabe		Betonmast		Schieber (Wasser)
	Gemarkungsgrenze	Trigon, Pkt mit Höhenangabe		Laterne		Absteller (Wasser)
	Flurgrenze	Höhenfestpkt. mit Höhenangabe		Laubbaum Ø Krone / Stamm		Schieber (Gas)
	Flurstücksgr. m. Grenzsteinen	Höhenhilfspkt. m. Höhenangabe		Nadelbaum Ø Krone /Stamm		Absteller (Gas)

	Unterflurhydrant		Kilometerstein /Kilometertafel		Gebüsch		Sitzmauer m. aufgesetz. Zaun
	Oberflurhydrant	OD	OD-Stein / OD-Tafel		Laubwald		Sitzmauer
	Schacht / Kanaldeckel	BE	OD-Schild		Nadelwald		Mauer mit aufgesetztem Zaun
	Rechteckschacht	SK	Schaltkasten		Mischwald		Mauer
	Zufahrt		Denkmal		Geländer / Handlauf		Zaun
	Zugang		Busch		Hecke		Zaun mit Fundament

ZEICHENERKLÄRUNG Lageplan Planung							
		Gehweg/Zugang bitu. Befestigung		Parkplatz bitu. Befestigung		Zufahrt bitu. Befestigung
		Gehweg/Zugang Betonsteinpfl.		Parkplatz Betonsteinpflaster		Zufahrt Betonsteinpflaster
	Fahrbahn bitu. Befestigung	Gehweg/Zugang Natursteinpfl.		Parkplatz Natursteinpflaster		Zufahrt Natursteinpflaster
	Fahrbahn Betonsteinpflaster	Nebenfläche bitu. Befestigung		Radweg bitu. Befestigung		Wirtschaftsweg bitu. Befestigung
	Fahrbahn Natursteinpflaster	Nebenfläche Betonsteinpflaster		Radweg Betonsteinpflaster		Wirtschaftsweg Beton
	Grünfläche	Nebenfläche Natursteinpflaster		Entwässerung		Wirtschaftsweg wgb. Decke

1 2

Entwurfsbearbeitung:
Damer + Partner
- Beratende Ingenieure -
Kaiserstraße 2, 38690 Goslar, Tel. 05324 / 7703-0
Hasseröder Straße 10, 38855 Wernigerode, Tel. 03943 / 9490-0
www.damer-partner.de

Bearbeitet:	Mai 2018	Hoffmelster
Gezeichnet:	Mai 2018	Olze / MNle
Geprüft:	Mai 2018	Damer
Projekt-Nr.:	17 - 129	

Auftraggeber:
Gemeinde Baddeckenstedt
Heerer Straße 28
38271 Baddeckenstedt
Telefon: 05345 - 4980
Fax: 05345 - 49810
Internet: www.baddeckenstedt.de
E-Mail: info@baddeckenstedt.de.

Bearbeitet:
Gezeichnet:
Projekt-Nr.:

Nr.	Art der Änderung	Datum	Zeichen
5	ohne 2. Querungshilfe nähe Polizei, Parkplatz mit Fahrgasse	24.10.2018	ahoff
4	Zufahrt zum Zuckerplatz	08.10.2018	ahoff
3		28.08.2018	ahoff
2	Längsparkplätze am Zuckerplatz als Schrägaufsteller	22.06.2018	ahoff
1	mehr Parkplätze an der Straße	19.06.2018	ahof

VORPLANUNG

Straße: / Abschnitt-Nr.: / Station:
PROJIS-Nr.:

Unterlage / Blatt-Nr.: 5 / 2
Stand: 25.10.2018
Lageplan Variante 4
Maßstab: 1 : 250

Ausbau der "Lindenstraße"
in Baddeckenstedt

aufgestellt:
Geprüft / Genehmigt:

P:\2017\17-129_LK WF, Gemeinde Baddeckenstedt, DE Ortsmitte Baddeckenstedt_Lindenstraße\2_Planung\1_VPL\5_Planunterlagen\Variante_4\Lageplan_ohne_gr_p.dwg