


13. Änderung des Flächennutzungsplanes der Samtgemeinde Baddeckenstedt für den Bereich Feuerwehr Sehlde im vereinfachten Verfahren nach § 13 BauGB

Ortsteil Sehlde, Samtgemeinde Baddeckenstedt,
Landkreis Wolfenbüttel

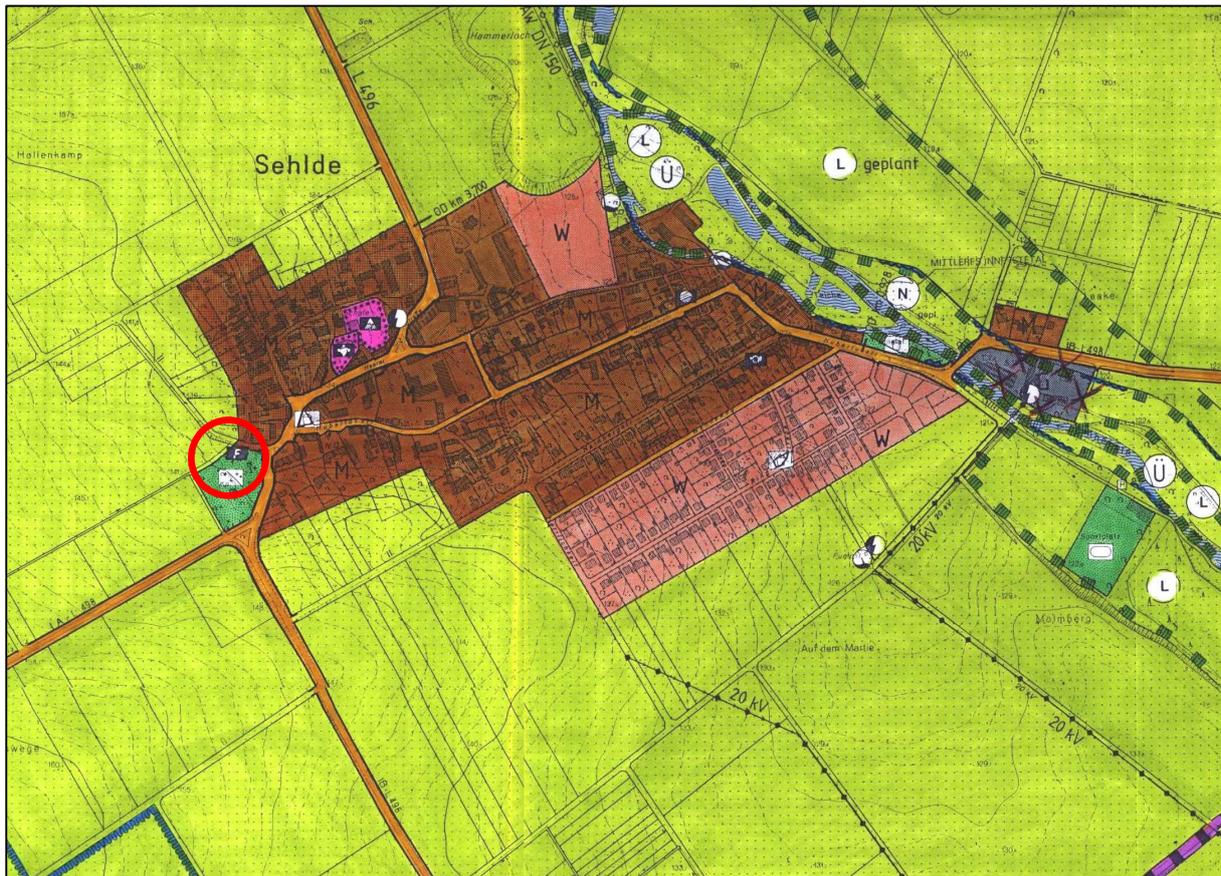

Ausschnitt aus dem wirksamen Flächennutzungsplan der Samtgemeinde Baddeckenstedt, ohne Maßstab



Samtgemeinde Baddeckenstedt
Heerer Straße 28, 38271 Baddeckenstedt



PLANZEICHENERKLÄRUNG

gemäß § 9 BauGB in Verbindung mit der BauNVO und der PlanzV

Einrichtungen und Anlagen für Gemeinbedarf



Feuerwehr

Grünflächen




Grünflächen



Friedhof

Flächen für Landwirtschaft

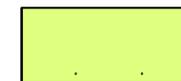

Flächen für Landwirtschaft

Sonstige Planzeichen



Grenze des räumlichen Geltungsbereiches der 13. Änderung des Flächennutzungsplanes der Samtgemeinde Baddeckenstedt für den Bereich Feuerwehr Sehlde



SAMTGEMEINDE BADDECKENSTEDT

Heerer Straße 28, 38271 Baddeckenstedt



Ausschnitt aus dem wirksamen Flächennutzungsplan der Samtgemeinde Baddeckenstedt im Bereich der 13. Änderung des Flächennutzungsplanes

Planungsbüro




planerzirkel
bernd schmalenberger st, oln
städtebau, grün- und
landschaftsplanung

Kartengrundlage

Flächennutzungsplan der
Samtgemeinde Baddeckenstedt
Bereich Sehlde

Maßstab i.O. 1 : 1.000

Blattgröße: A3 297mm x 420mm

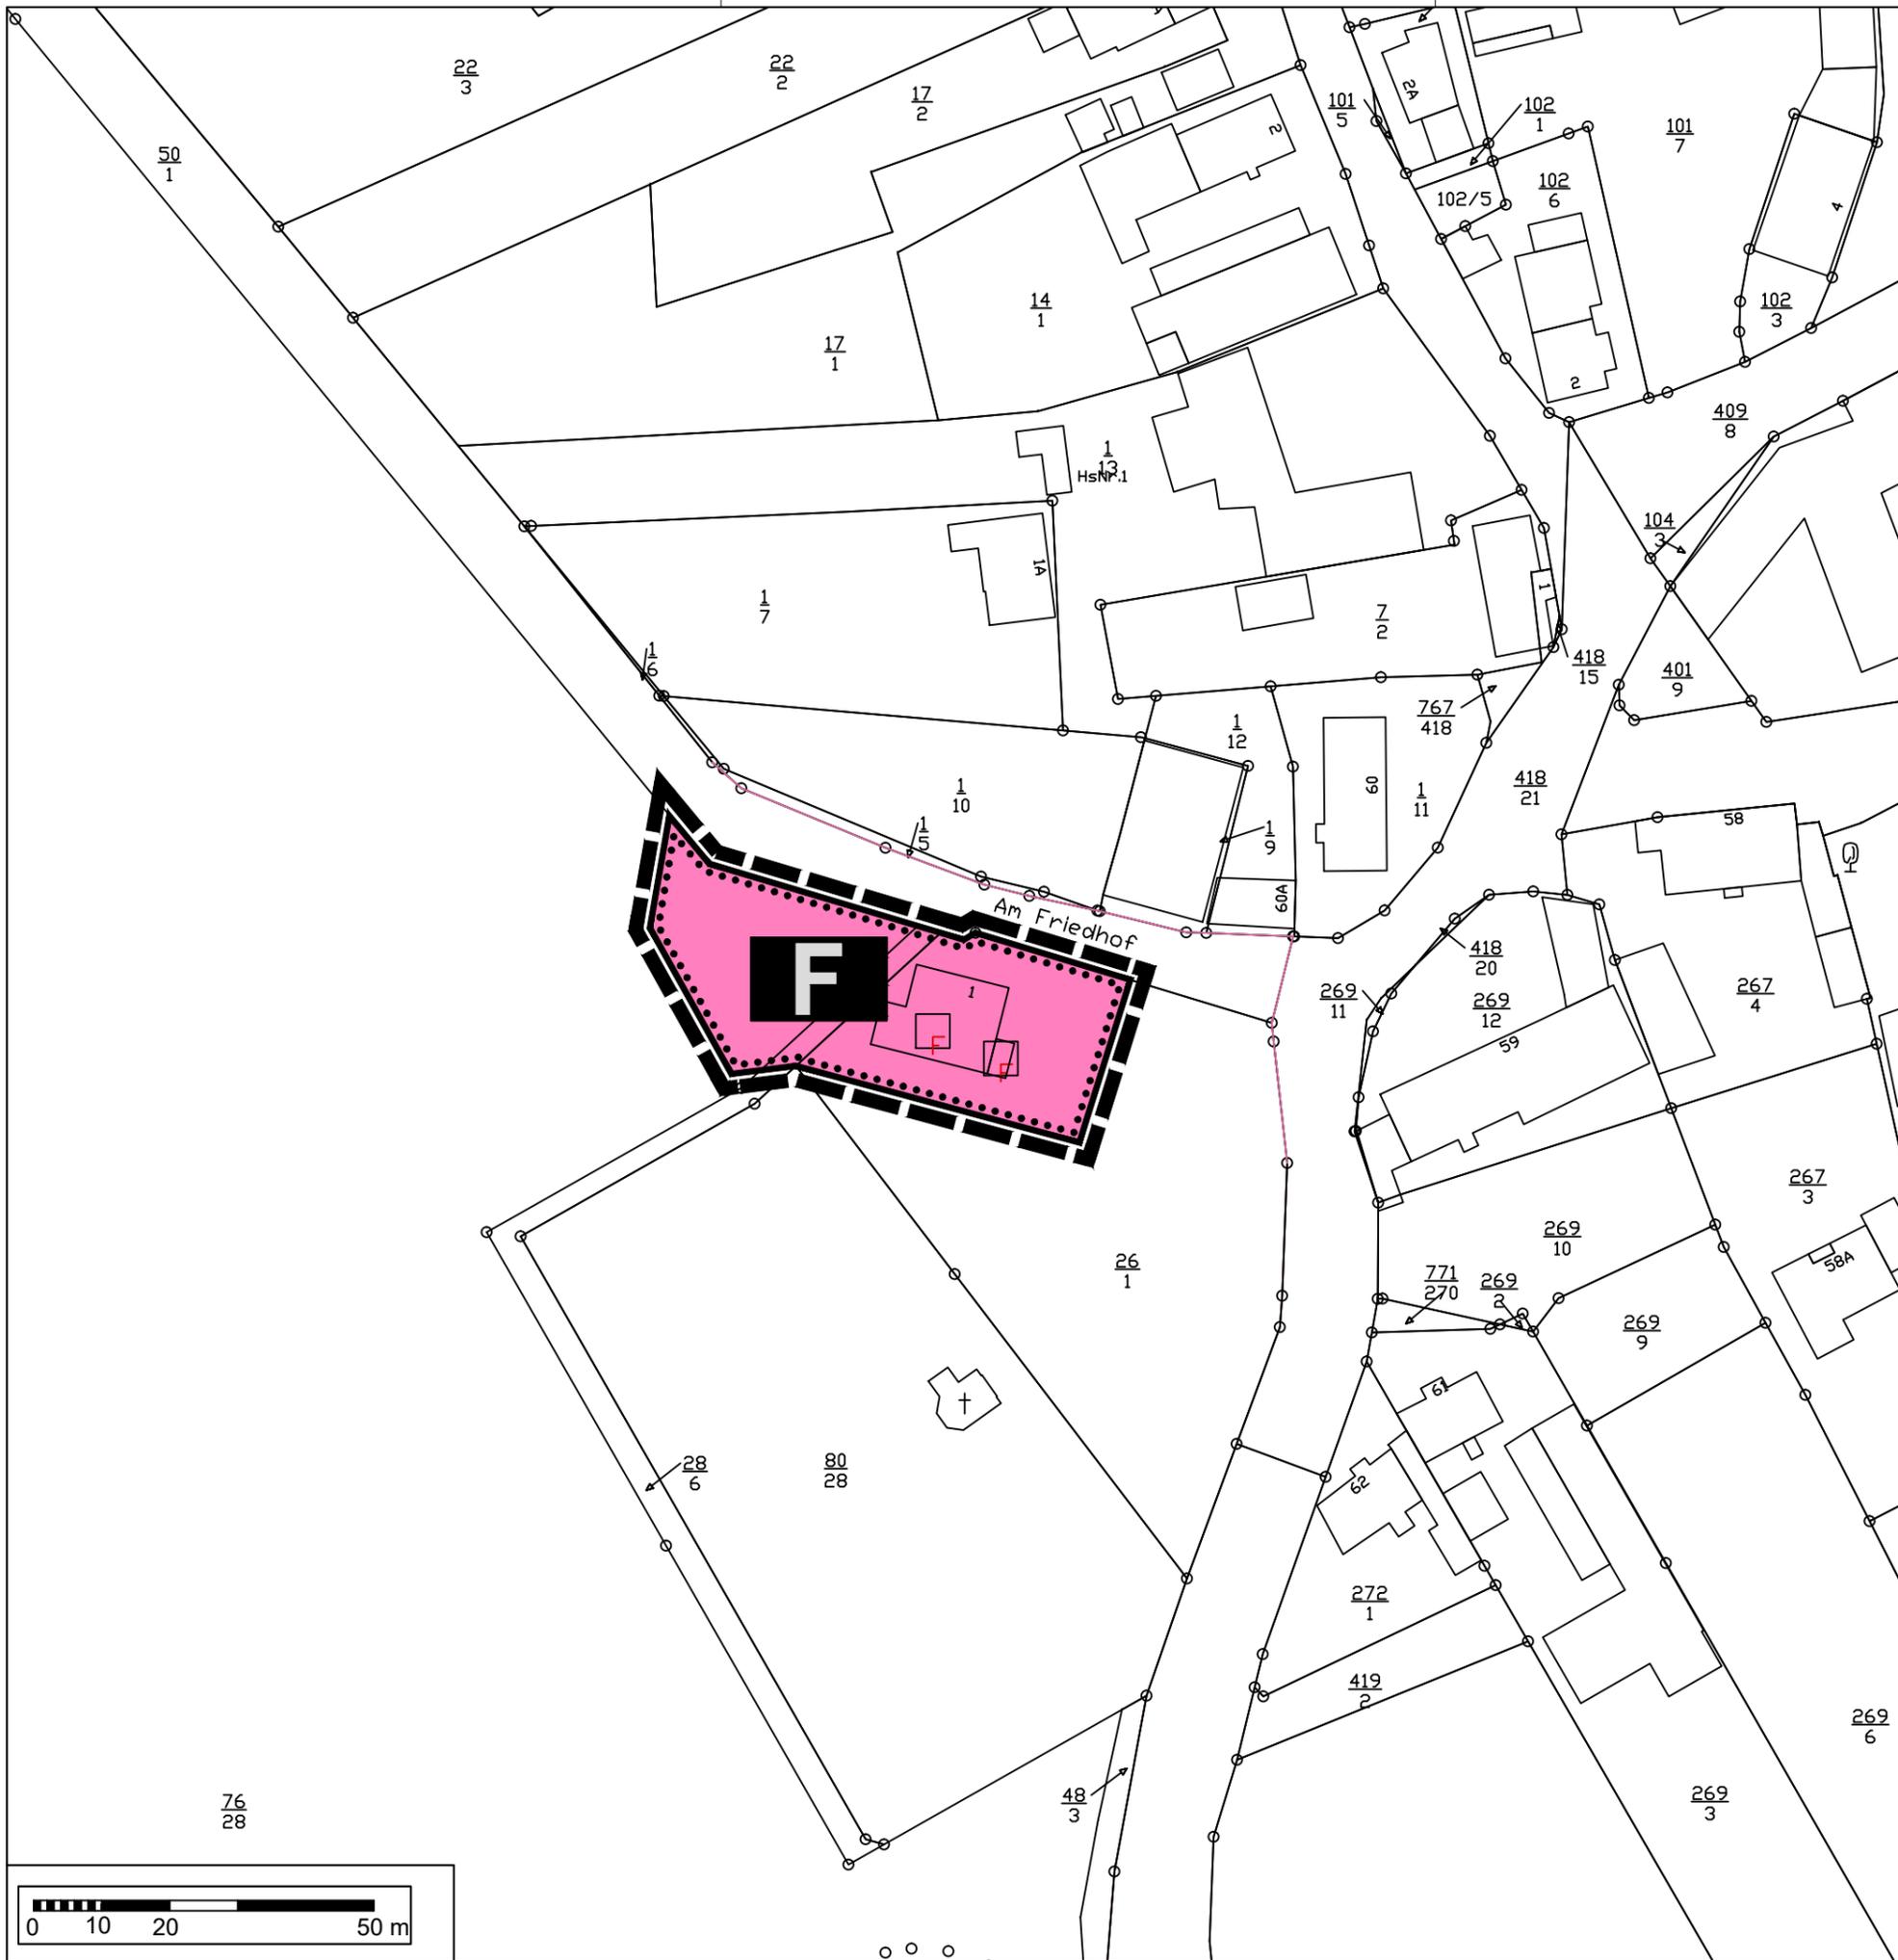

PLANZEICHENERKLÄRUNG

gemäß § 9 BauGB in Verbindung mit der BauNVO und der PlanzV

Einrichtungen und Anlagen für Gemeinbedarf

-  Flächen für Gemeinbedarf (§ 5 Abs. 2 Nr. 2 Buchstabe a BauGB)
-  Feuerwehr

Sonstige Planzeichen

-  Grenze des räumlichen Geltungsbereiches der 13. Änderung des Flächennutzungsplanes der Samtgemeinde Baddeckenstedt für den Bereich Feuerwehr Sehlede



SAMTGEMEINDE BADDECKENSTEDT

Heerer Straße 28, 38271 Baddeckenstedt



13. Änderung des Flächennutzungsplanes der Samtgemeinde Baddeckenstedt für den Bereich Feuerwehr Sehlede

Planungsbüro  planerzirkel Bernd Schmalenberger stl, otk Städtebau, Grün- und Landschaftsplanung	Kartengrundlage Automatisierte Liegenschaftskarte, Quelle: Auszug aus den Geobasisdaten der Niedersächsischen Vermessungs- und Katasterverwaltung © 2013	Feststellungs- beschluss
		Datum: 28.01.2019 Maßstab i.O. 1 : 1.000 Blattgröße: A3 297mm x 420mm