



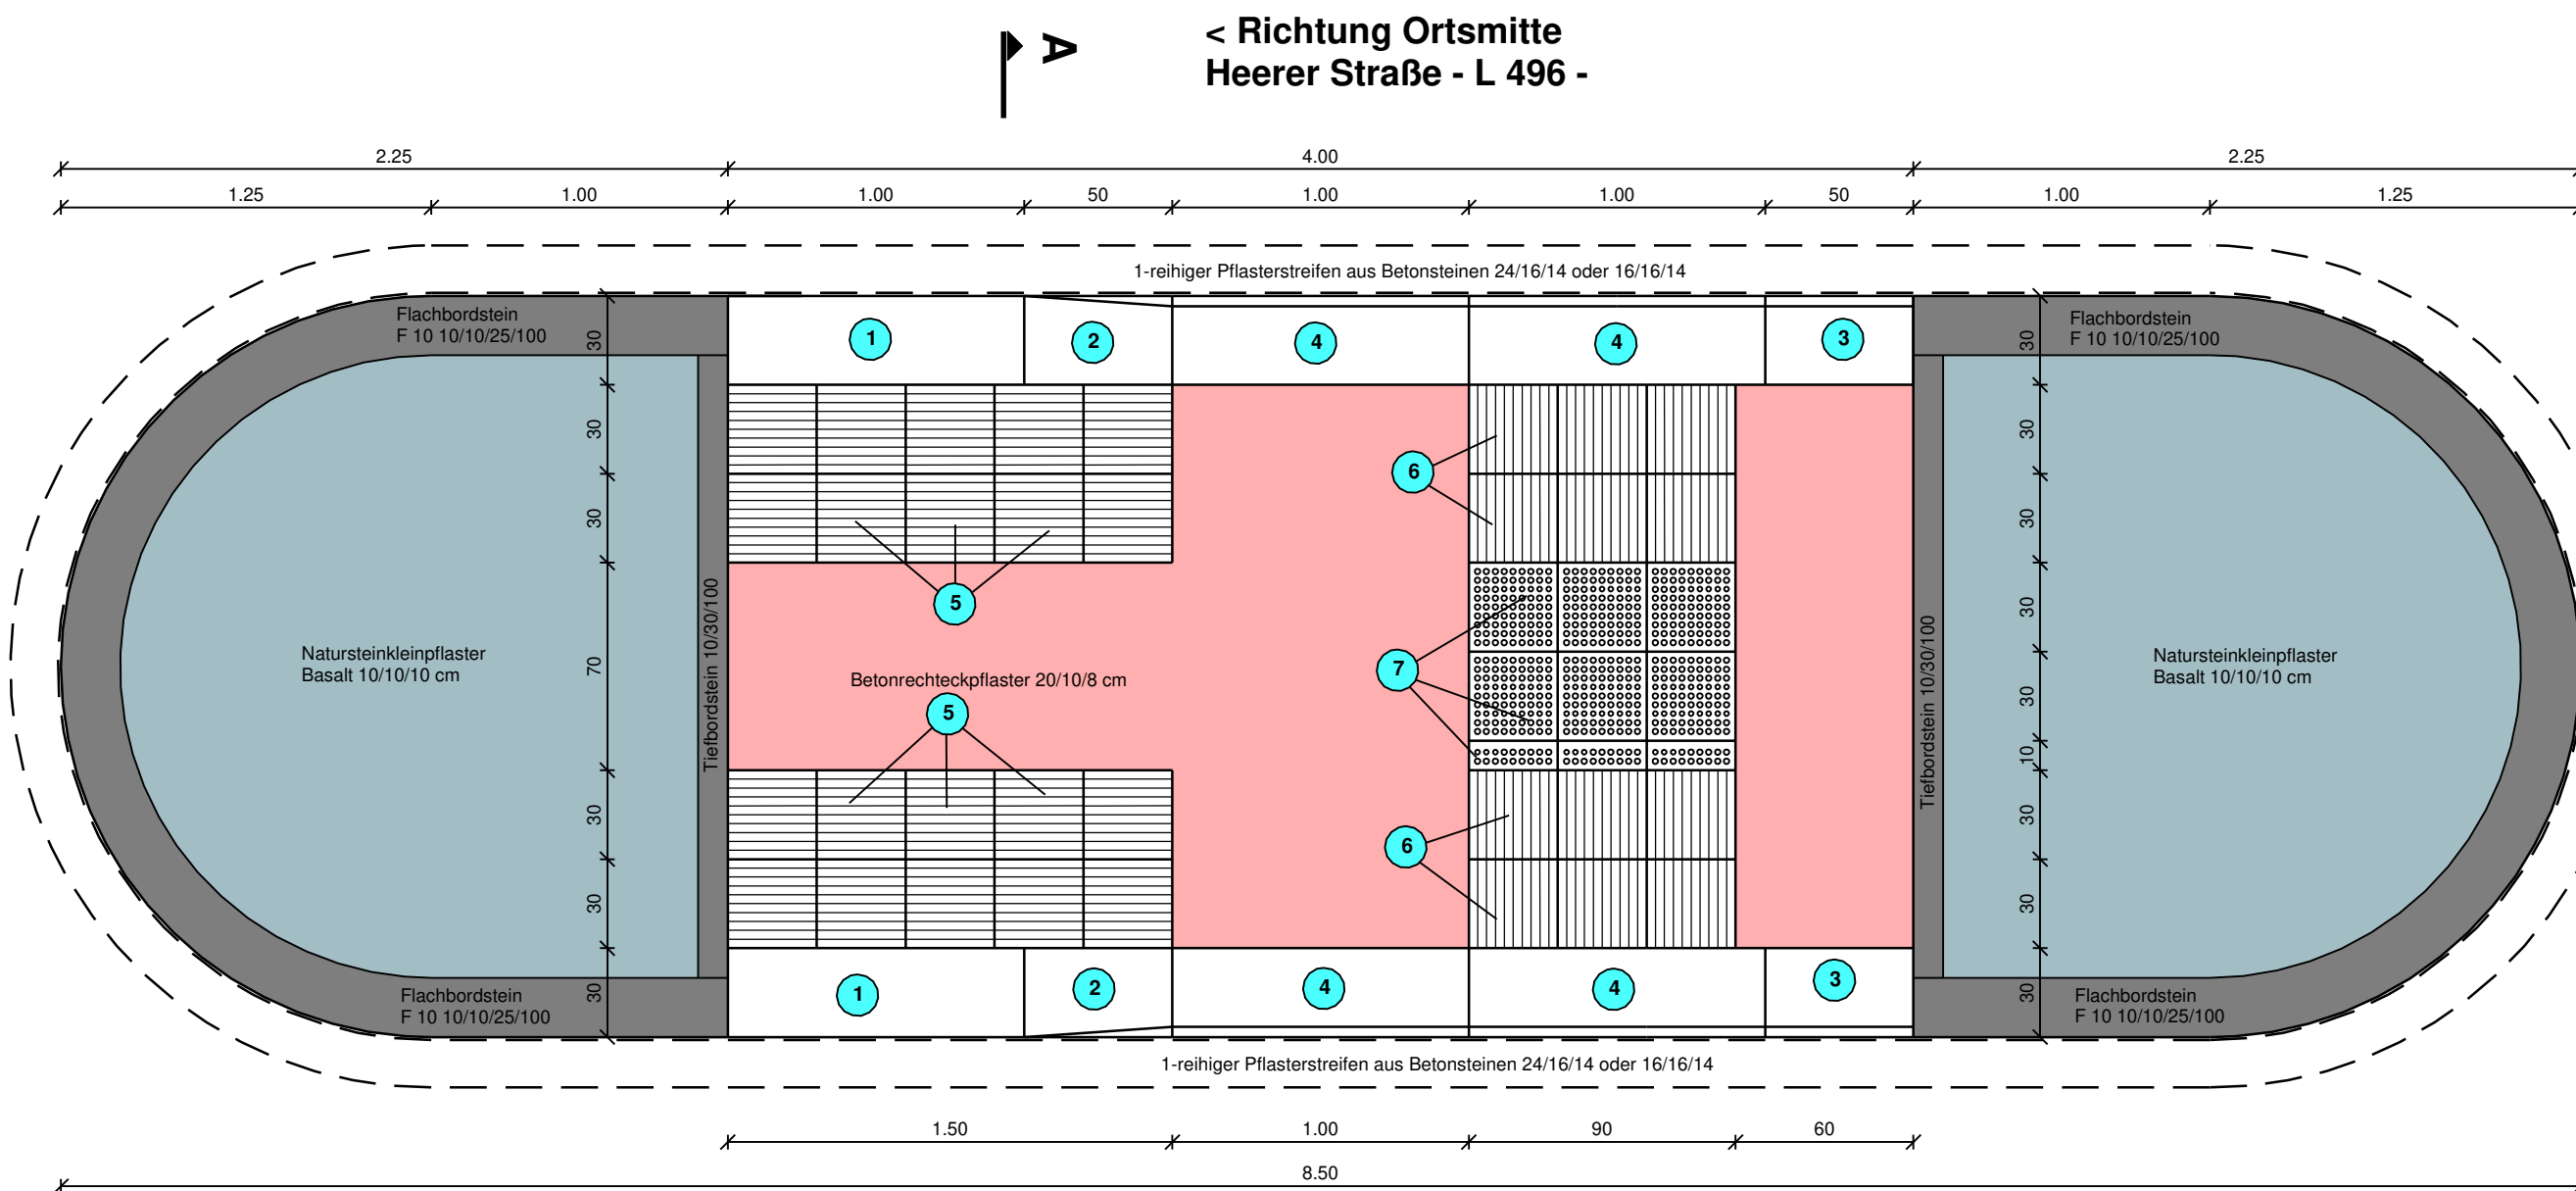

Heerer Straße - L 496 -
Richtung Klein Heere >

Schnitt A - A

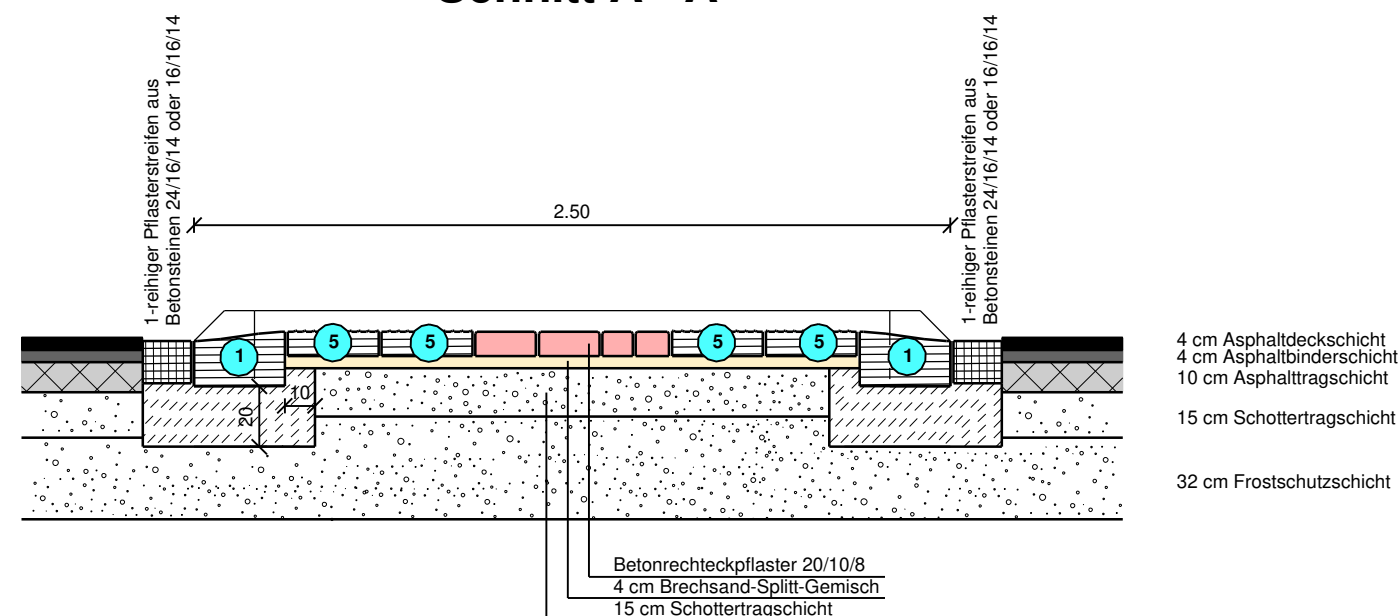

Nr.	Art der Änderung	Datum	Zeichen
 Ingenieurbüro Dipl.-Ing. Uwe Metzing - Wilhelmshöher Str. 33 - 38723 Seesen Tel. 05381 / 9393 - 3 E-Mail: info @ ingenieurbuero-metzing.de Fax. 05381 / 9393 - 99 Net: www.ingenieurbuero-metzing.de			
Bauherr: Gemeinde Baddeckenstedt Heerer Straße 28 38271 Baddeckenstedt		Maßstäbe: 1 : 25	Bearbeiter: 31.01.19 <i>Schneider</i>
Bauvorhaben: Anlage eines Fahrbahnteilers auf der L 496 im Bereich der südlichen Ortseinfahrt		Blatt-Nr.: 18 042 - 07/1	Gezeichnet: 31.01.19 <i>Jobst</i>
Bauteil: Detail barrierefreie Querungshilfe (Mittelinsel) Draufsicht und Schnitt		Blattgröße: 57 x 38	Geändert:
Der Antragsteller: Baddeckenstedt, den 31.01.2019		Ausfertigung:	Anlage:
Aufgestellt: Sessen, den 31.01.2019		