




DELTA BAUPLANUNG GMBH
Theodor-Heuss-Straße 1 38 122 Braunschweig Telefon 0531 / 80 93 90 Telefax 0531 / 89 37 70

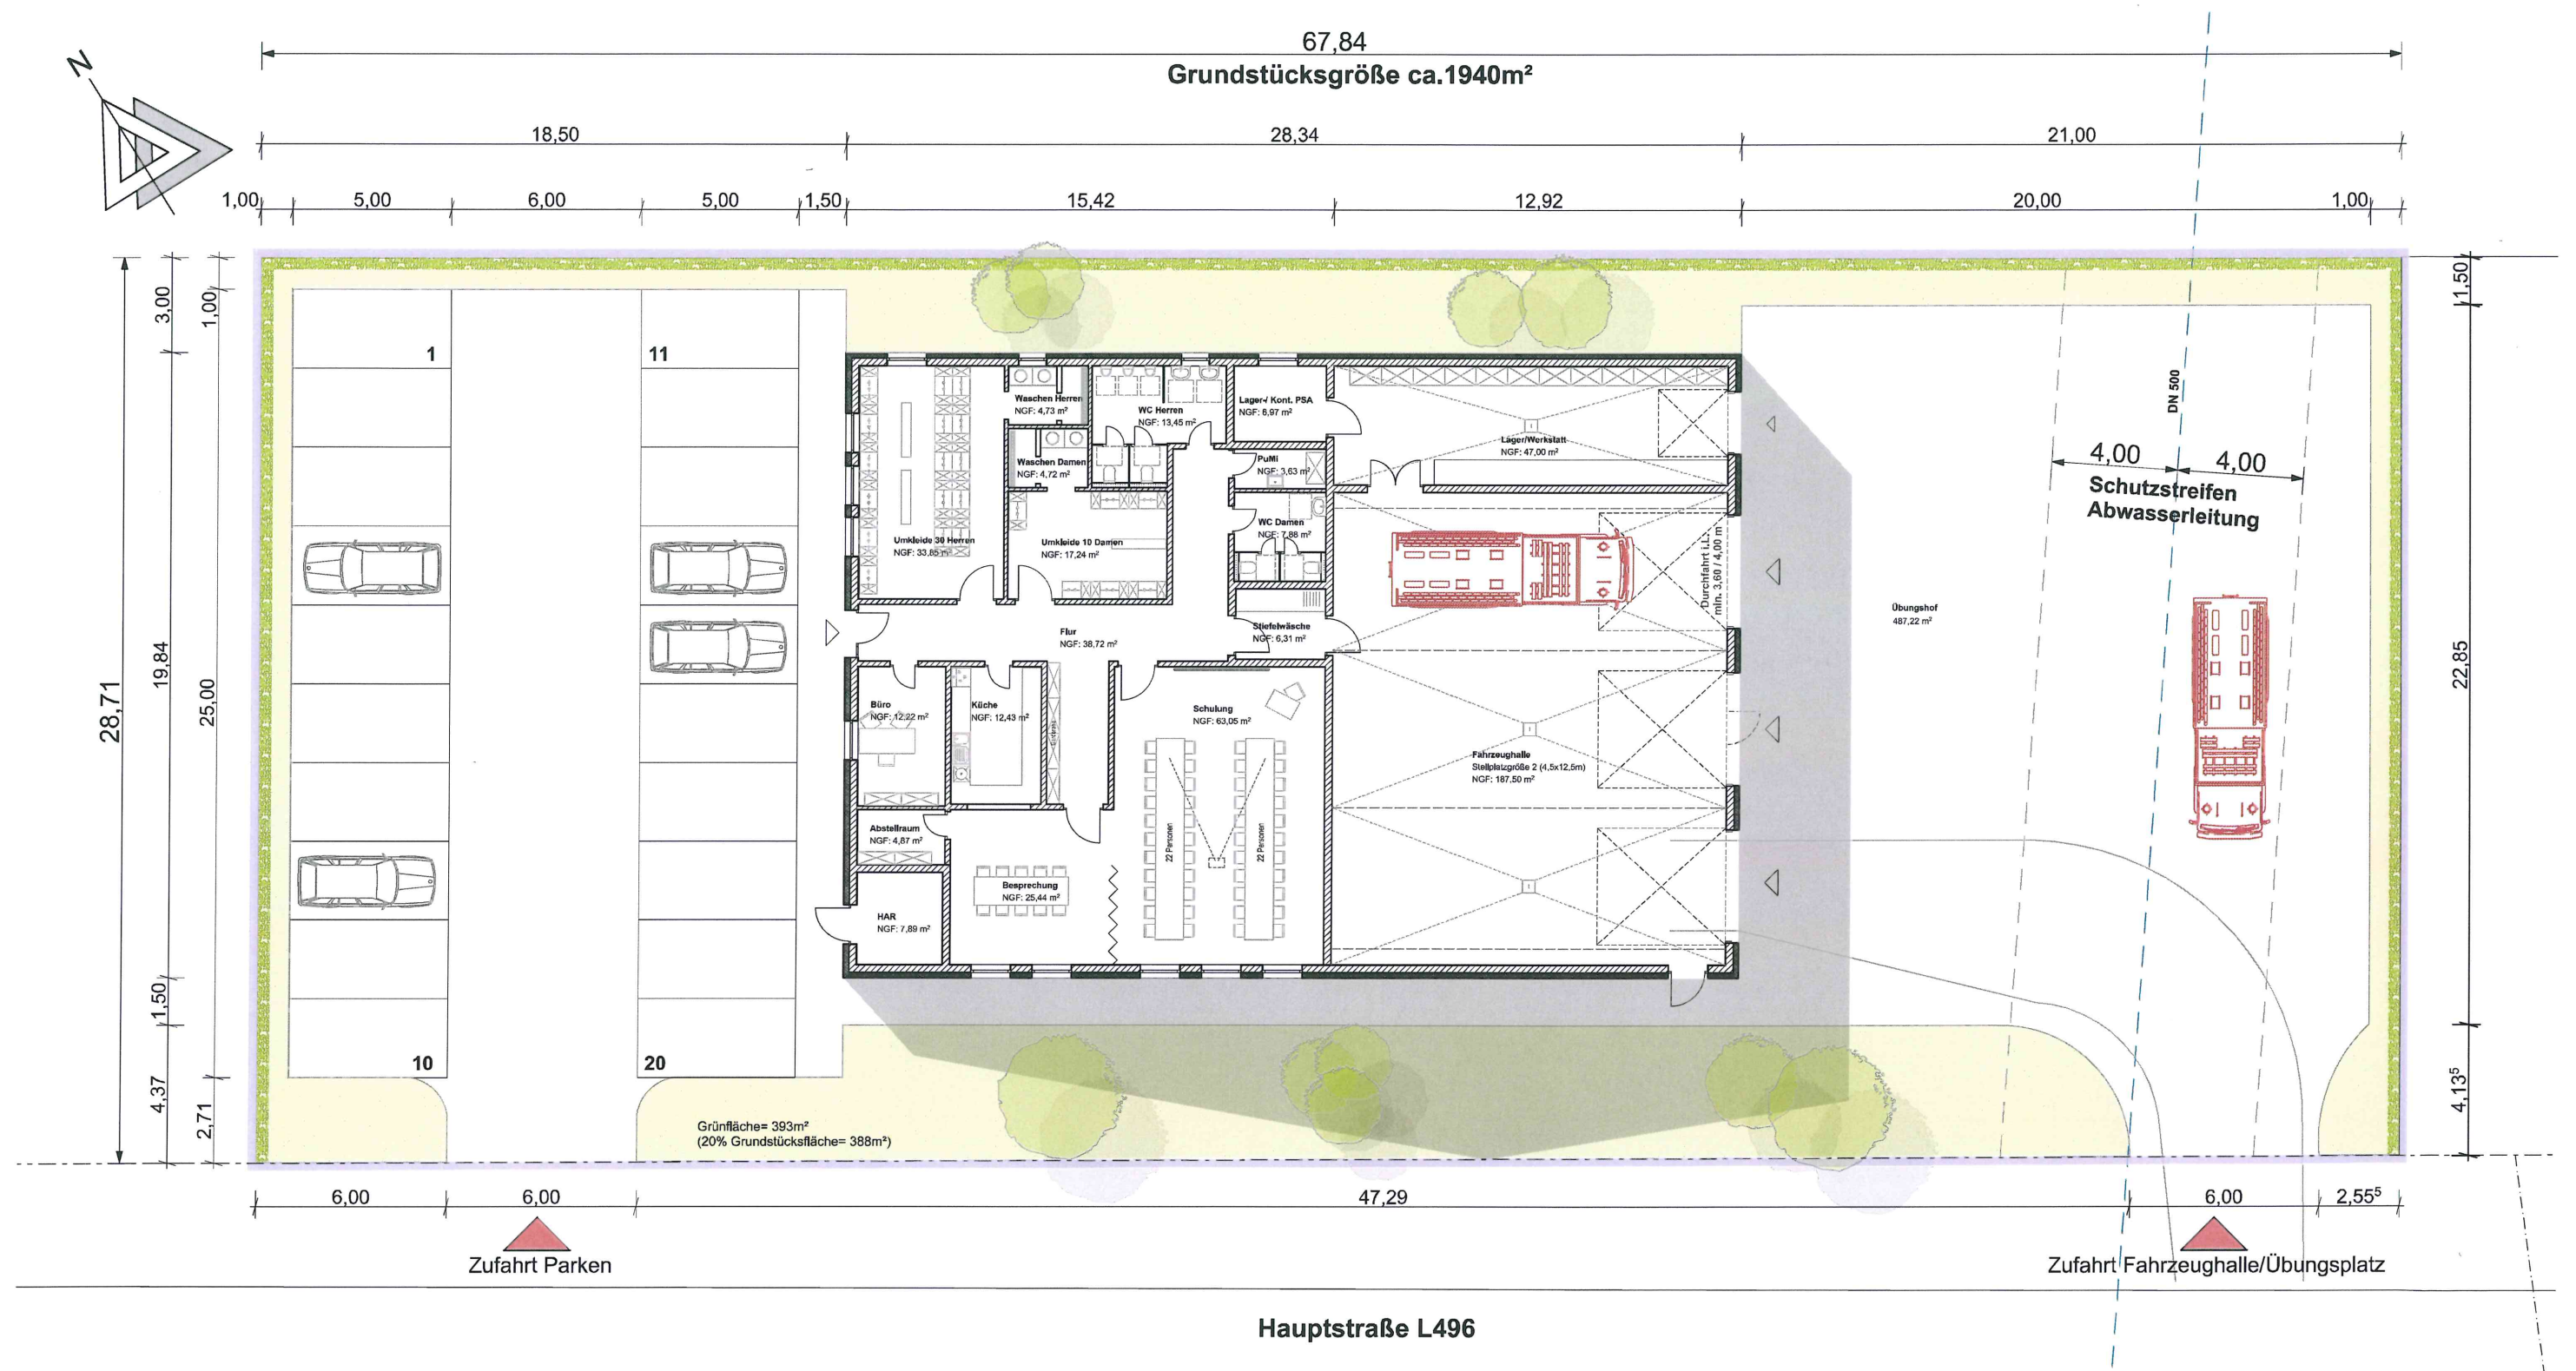

Feuerwehrhaus Heere
Vorentwurf 1, Grundriss Variante 1, M 1:200,
04.05.2017