



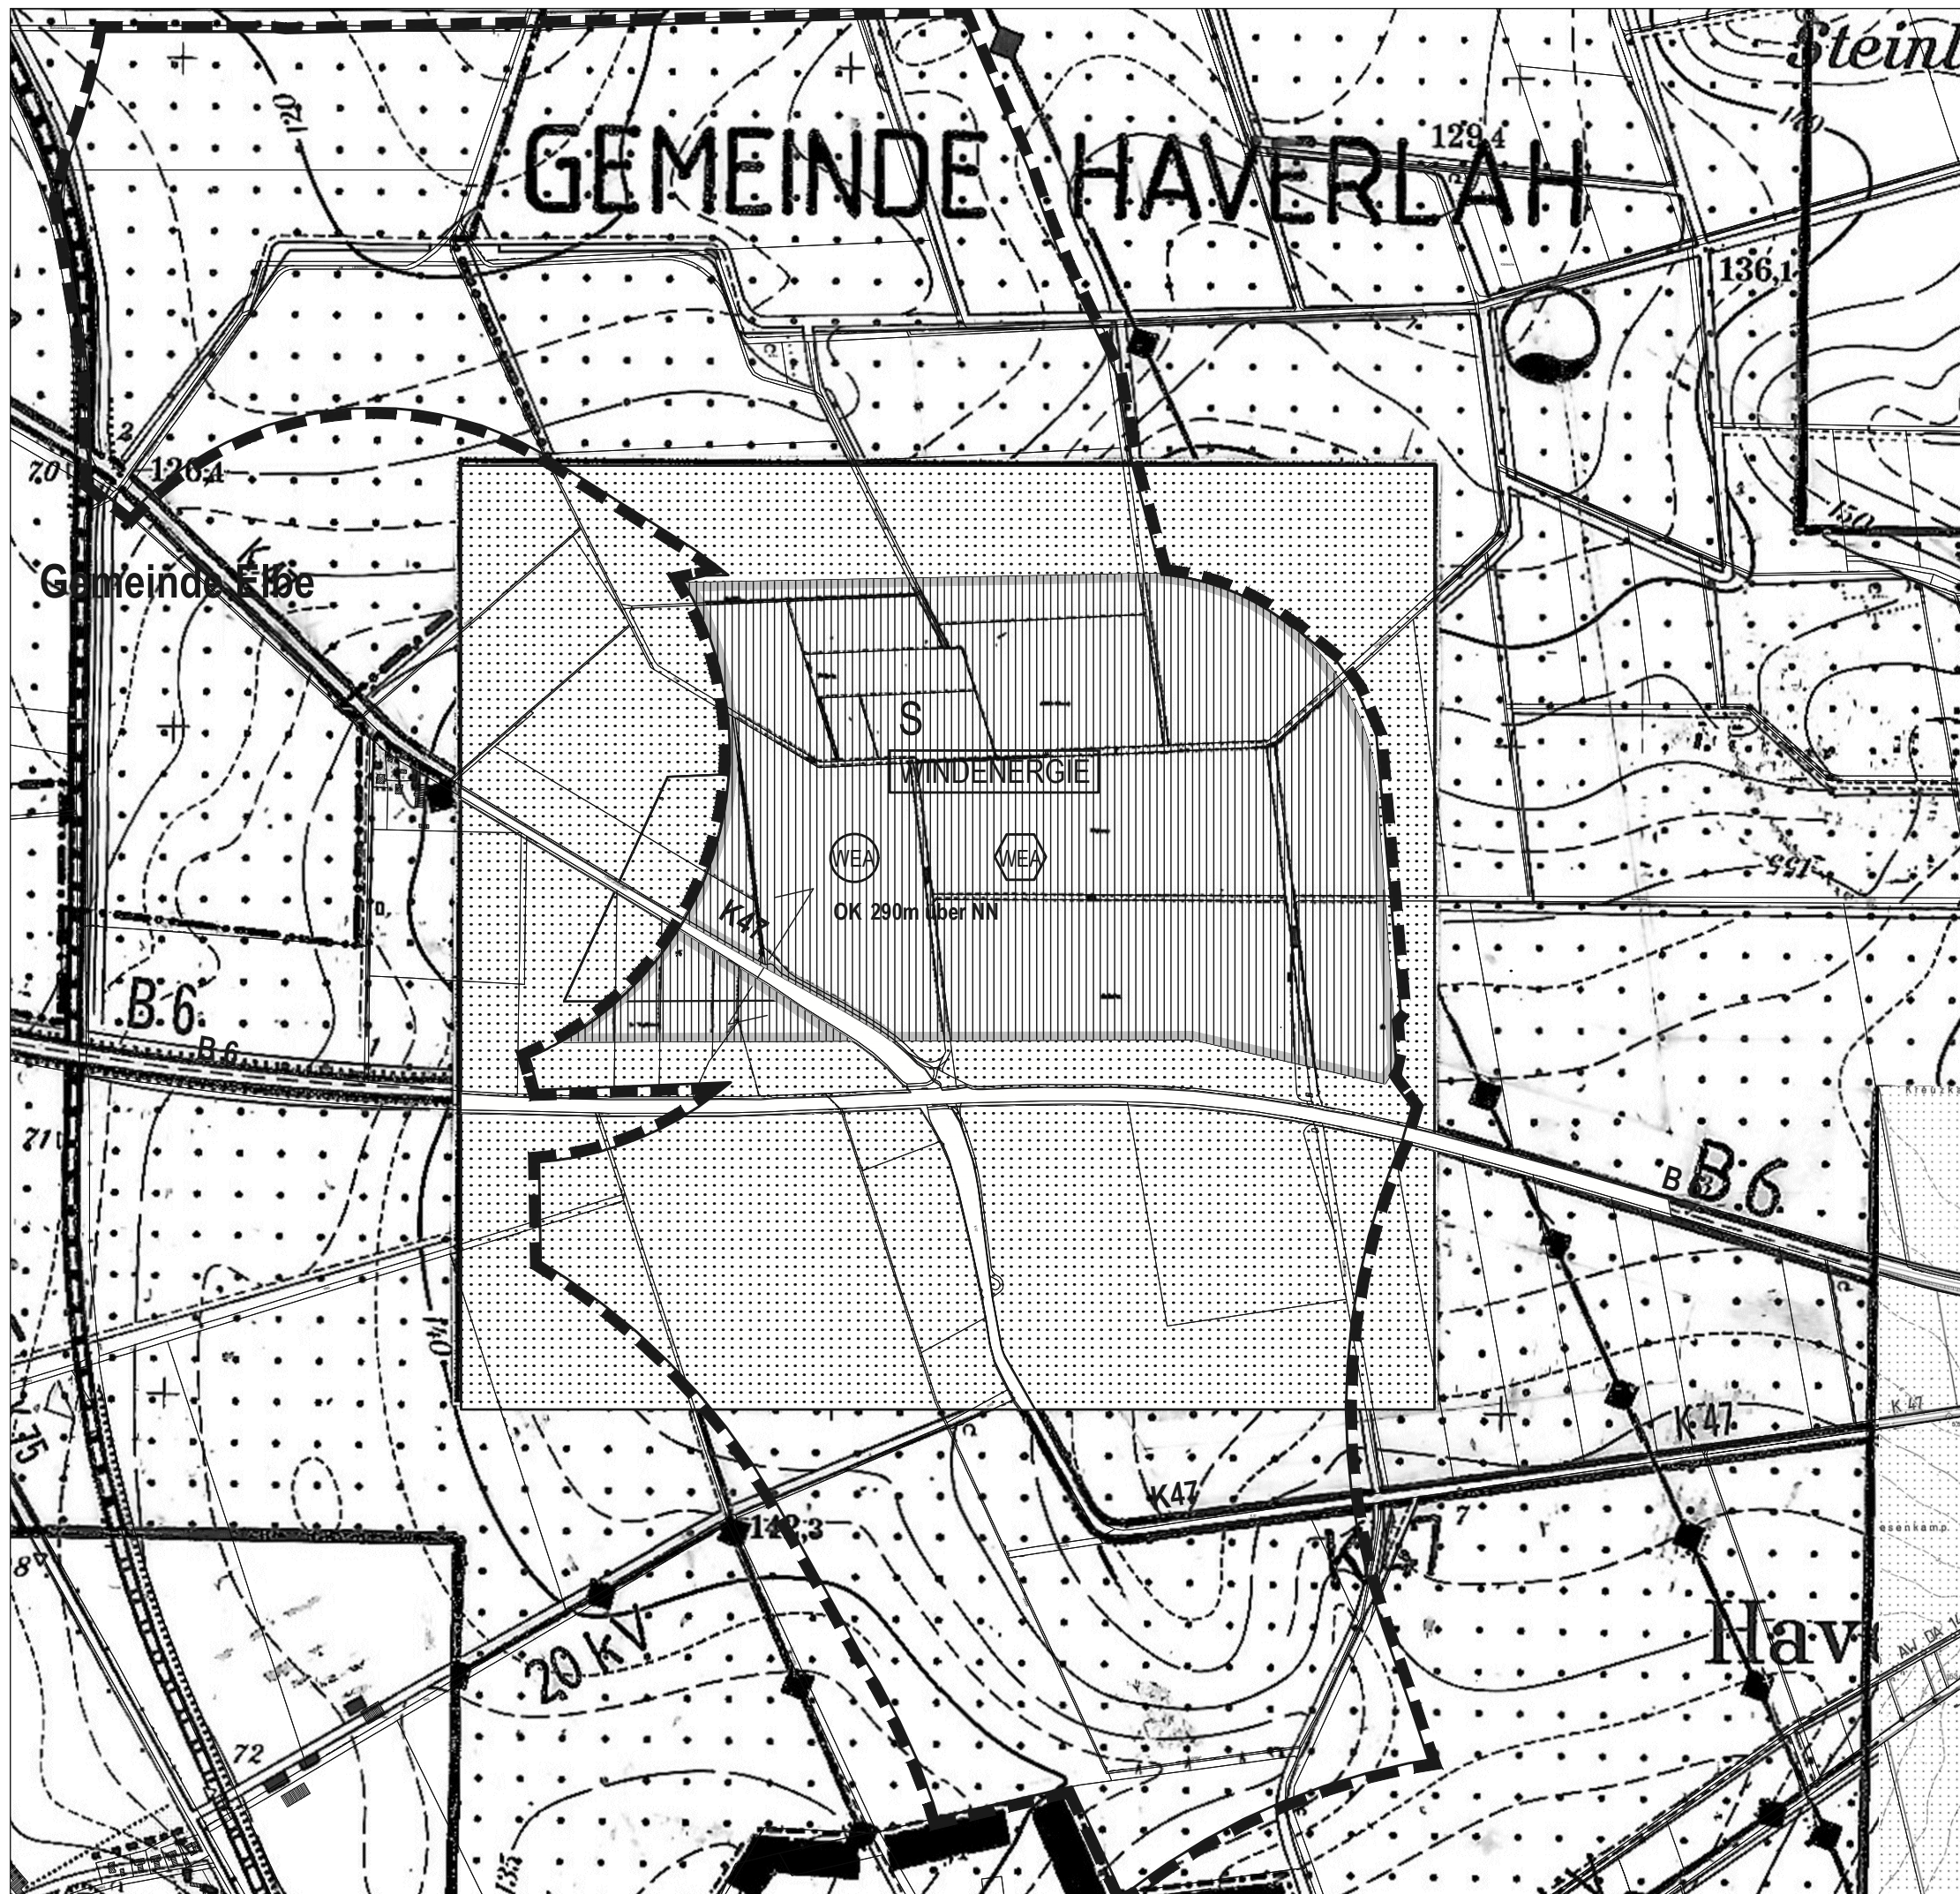

Samtgemeinde
Baddeckenstedt
Flächennutzungsplan
Fassung vor der 15. Änderung
dient der Information und ist nicht Gegenstand der Änderung

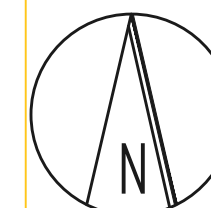

M 1:10.000
im Original

Klein Elbe, Haverlah und Steinlah
Windenergie