
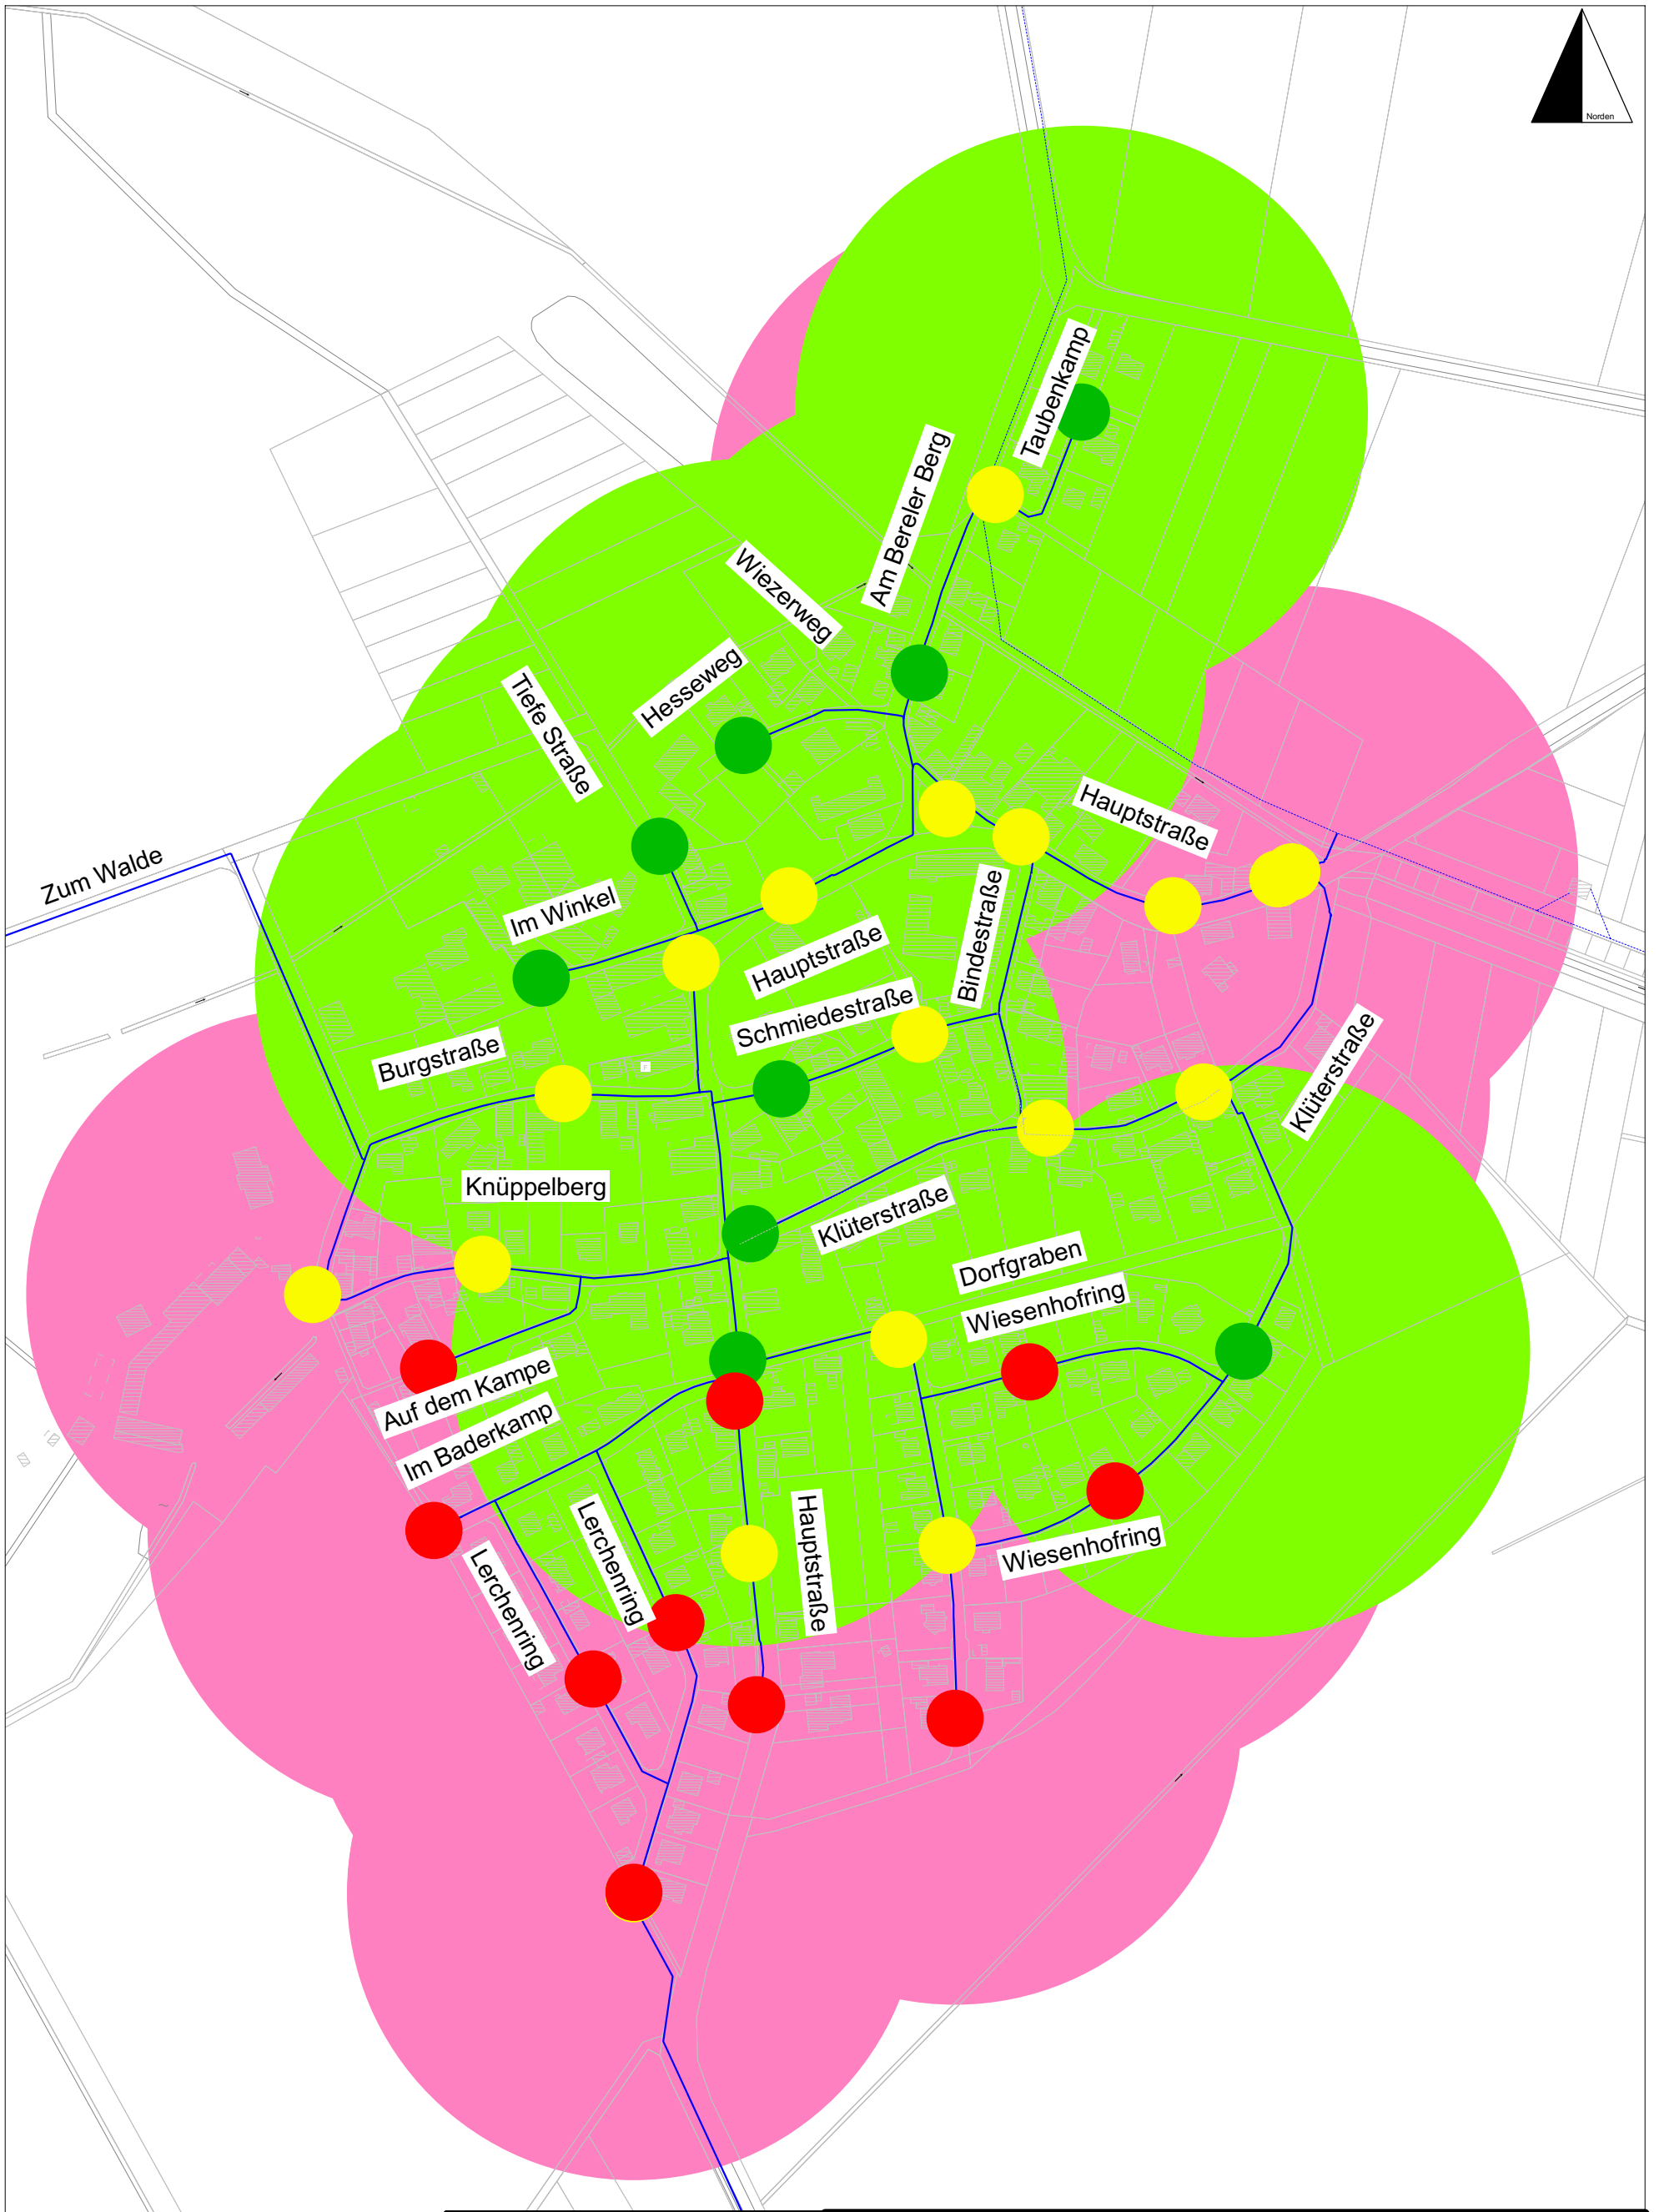


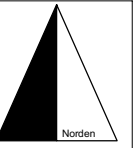

Legende

- Löschwassermenge ≥ 800 l/min
- Löschwassermenge < 800 l/min
- Hydrant m. Volumenstrom ≥ 800 l/min
- Hydrant m. Volumenstrom < 800 l/min
- Hydrant ohne Messung

Jahr der Messung: 2017

Ort: Burgdorf

Projekt:

Hydranten-Volumenstrom

Plan-Nr.:

Plantyp: Übersicht

Maßstab: 1:3400

Bearbeiter: Luehrs, Rainer



Wasserverband Peine
Horst 6, 31226 Peine
Tel.: 05171/956-0
Fax: 05171/956-152
www.wvp-online.de

Datum: 02.09.2020