

19. Änderung des Flächennutzungsplanes der Samtgemeinde Baddeckenstedt für den Bereich Feuerwehr und Dorfgemeinschaftshaus in Haverlah


Gemeinde Haverlah, Samtgemeinde Baddeckenstedt,
Landkreis Wolfenbüttel



Topographische Karte 1 : 25.000, unmaßstäbl. Darstellung




Samtgemeinde Baddeckenstedt
Heerer Straße 28, 38271 Baddeckenstedt

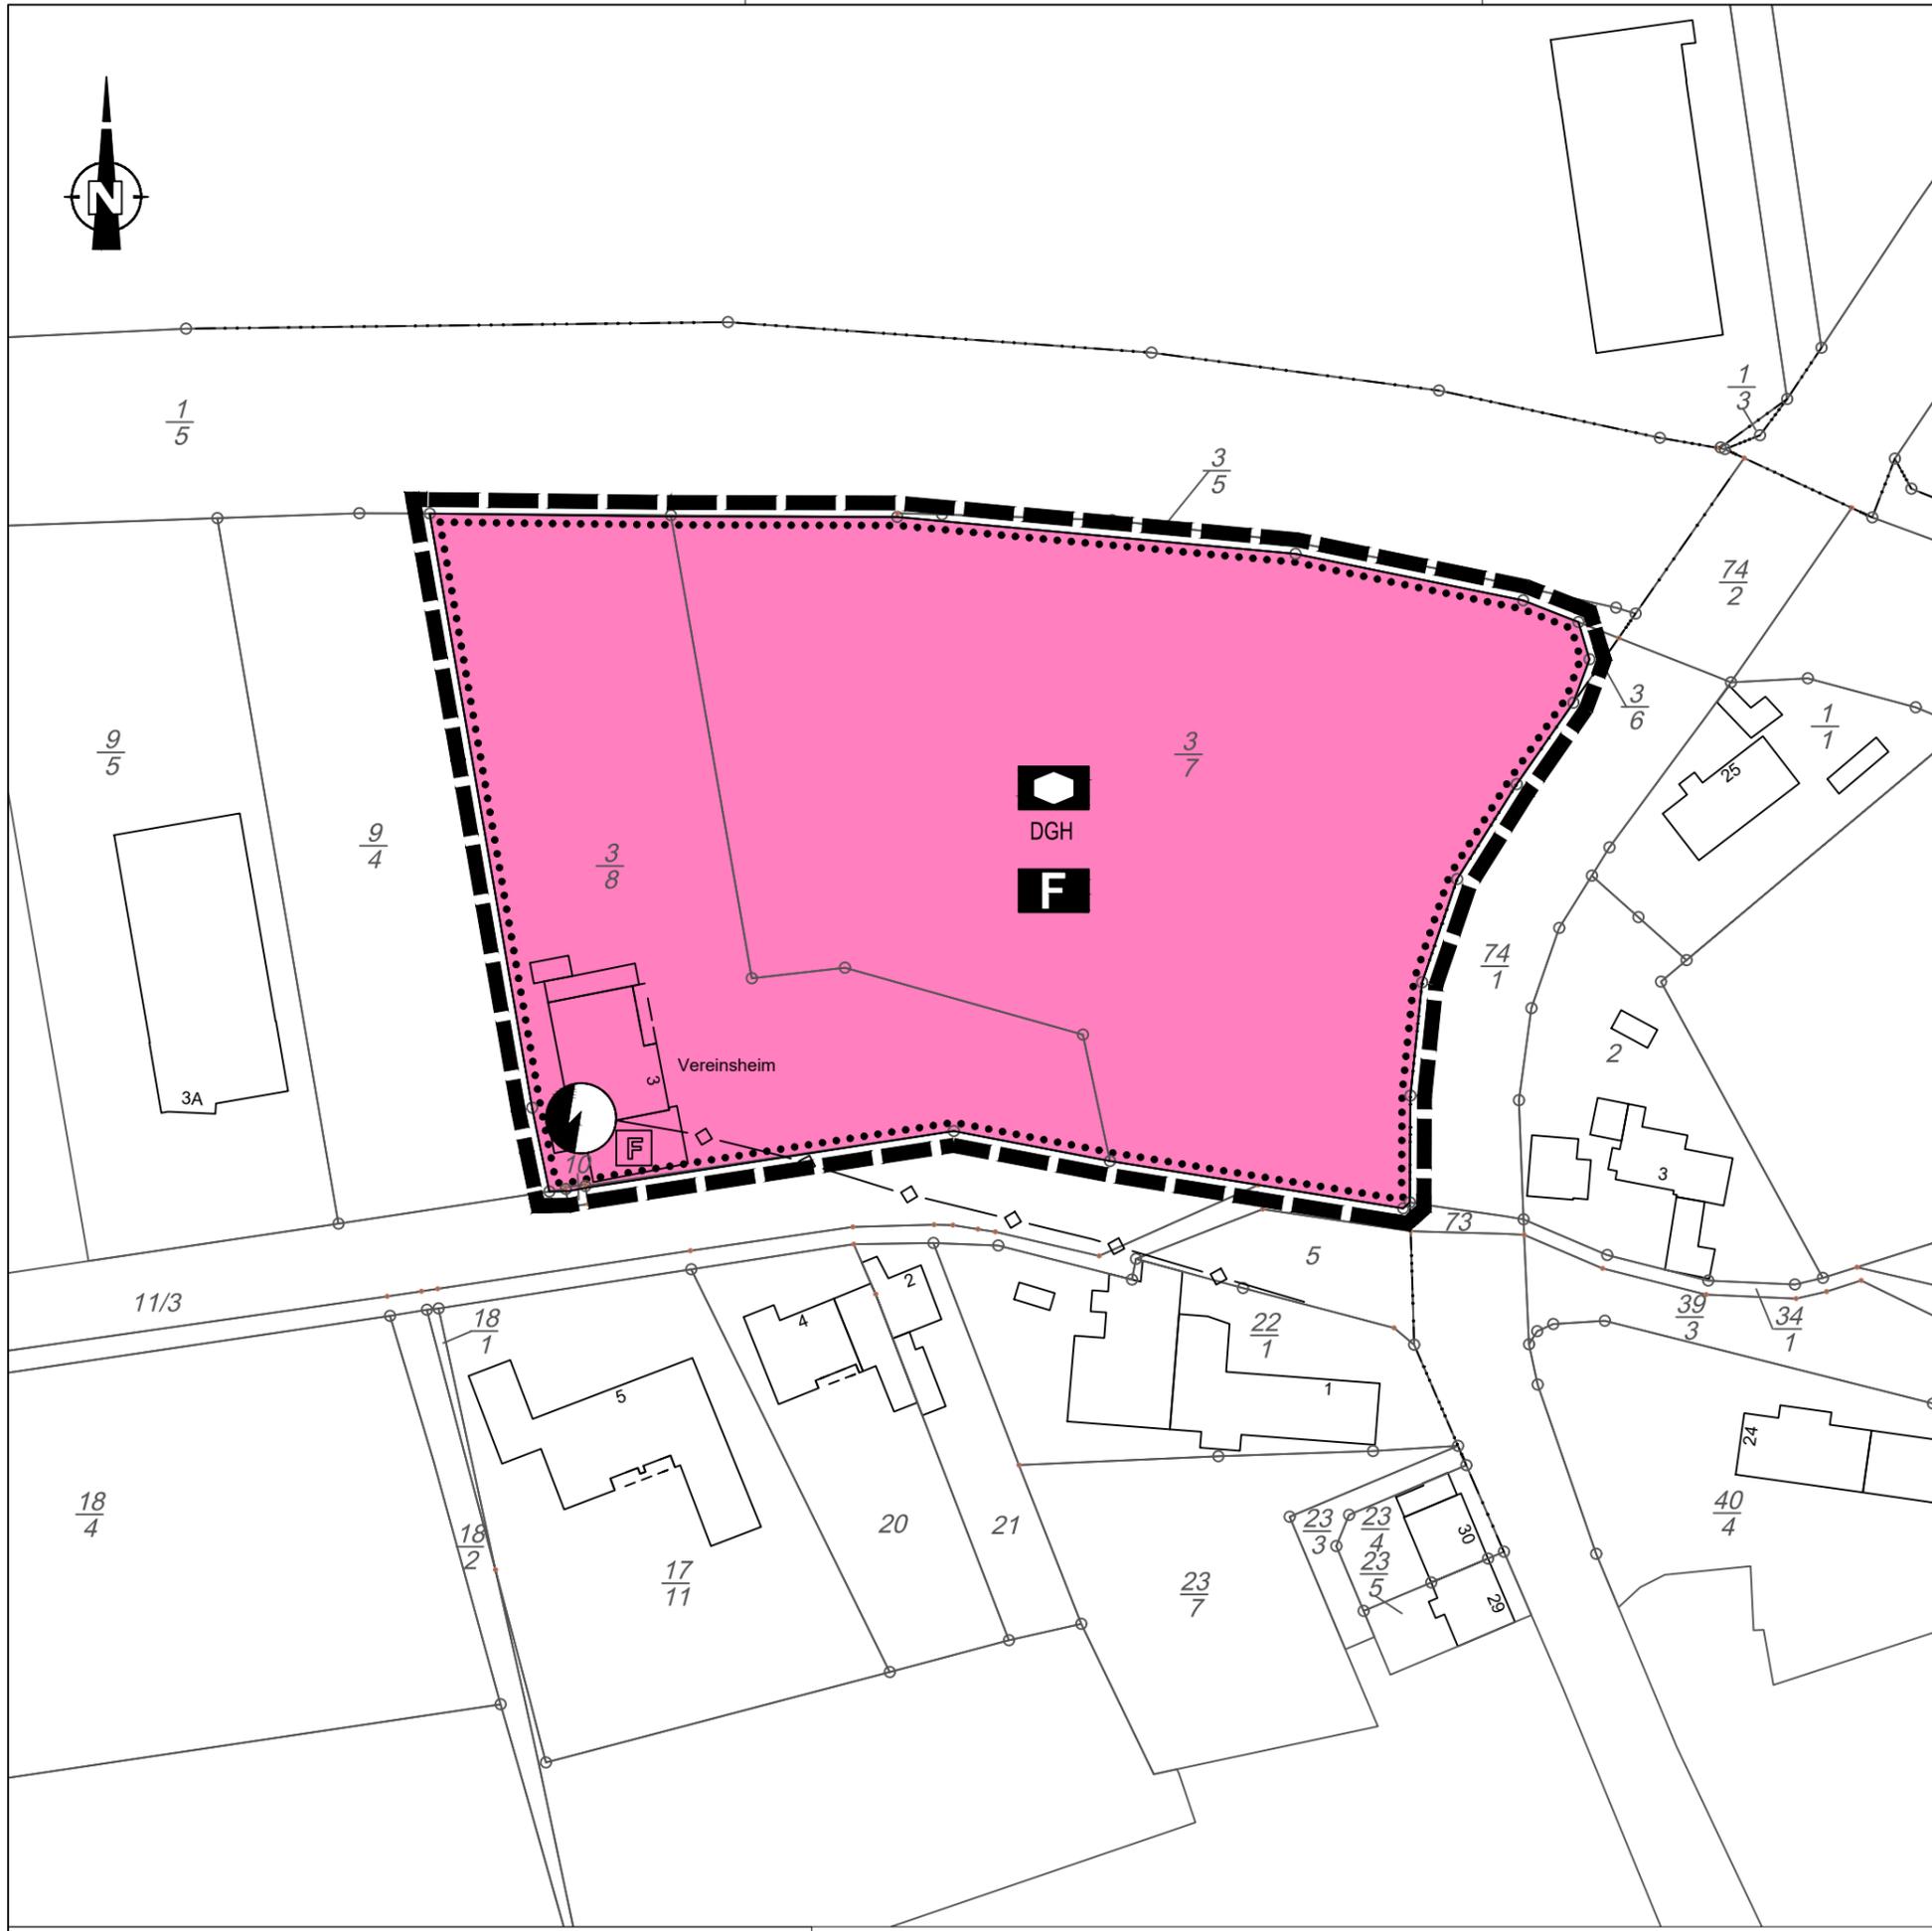

PLANZEICHENERKLÄRUNG

gemäß § 9 BauGB in Verbindung mit der BauNVO und der PlanzV

Einrichtungen und Anlagen für den Gemeinbedarf

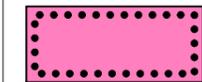 Flächen für den Gemeinbedarf (§ 5 Abs. 2 Nr. 2 Buchstabe a BauGB)


 Zweckbestimmung: Dorfgemeinschaftshaus

 Zweckbestimmung: Feuerwehr

Flächen für Versorgungsanlagen, für die Abfallentsorgung und Abwasserbeseitigung sowie für Ablagerungen; Anlagen, Einrichtungen und sonstige Maßnahmen, die dem Klimawandel entgegenwirken

 Flächen für Versorgungsanlagen (§ 5 Abs. 2 Nr. 4 BauGB)

Hauptversorgungs- und Hauptwasserleitungen

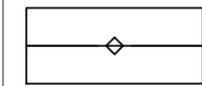 unterirdisch (§ 5 Abs. 2 Nr. 4 BauGB)

Sonstige Planzeichen

 Grenze des räumlichen Geltungsbereiches der 19. Änderung des Flächennutzungsplanes der Samtgemeinde Baddeckenstedt

SAMTGEMEINDE BADDECKENSTEDT

Heerer Straße 28, 38271 Baddeckenstedt



19. Änderung des Flächennutzungsplanes der Samtgemeinde Baddeckenstedt für den Bereich Dorfgemeinschaftshaus/Feuerwehr Haverlah

Feststellungsbeschluss

Planungsbüro

 **planerzirkel**
bernd schmalenberger st. arch.
städtebau, grün- und
landschaftsplanung

Kartengrundlage


Automatisierte Liegenschaftskarte,
Quelle: Auszug aus den Geobasisdaten
der Niedersächsischen Vermessungs- und
Katasterverwaltung


© 2022  **LGLN**
Landesamt für Geoinformation
und Landesvermessung Niedersachsen
Regionaldirektion Braunschweig-Wolfsburg

Maßstab i.O. 1 : 1.000

Blattgröße: A3 297mm x 420mm

Stand: 21.06.2023

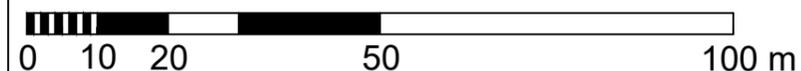

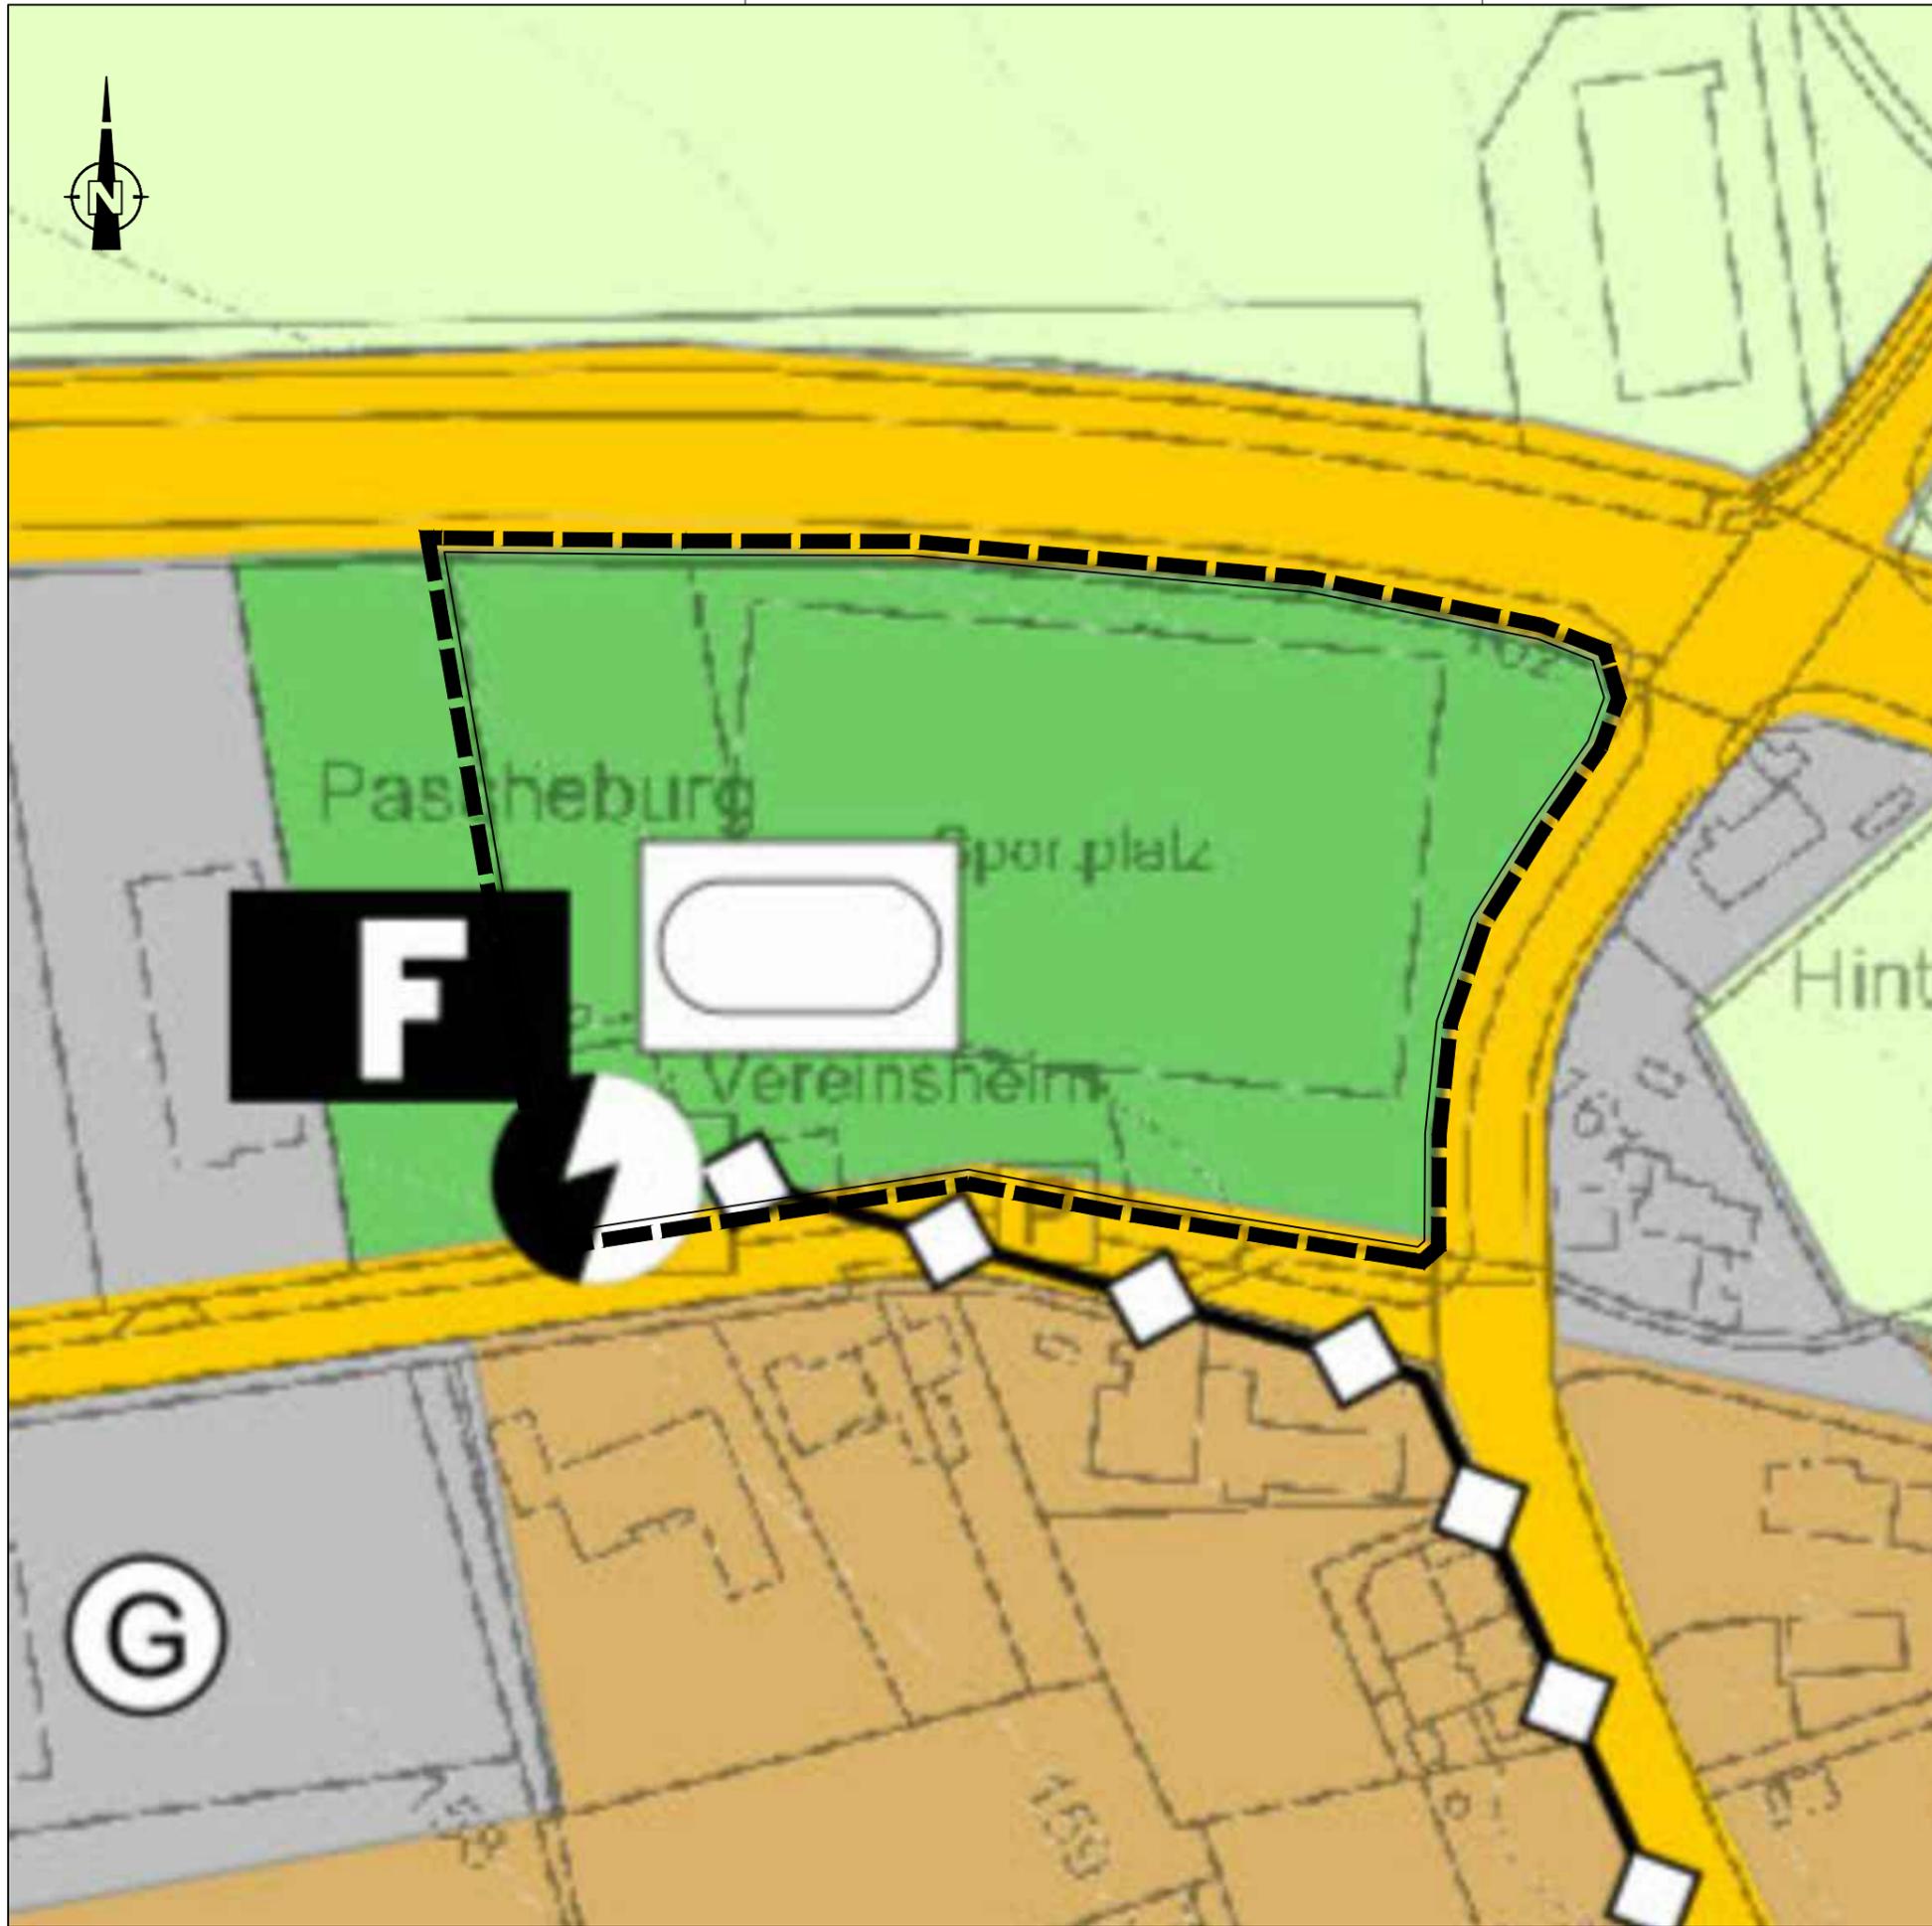

PLANZEICHENERKLÄRUNG


gemäß § 9 BauGB in Verbindung mit der BauNVO und der PlanzV

Einrichtungen und Anlagen für den Gemeinbedarf




Feuerwehr

Flächen für Versorgungsanlagen, für die Abfallentsorgung und Abwasserbeseitigung sowie für Ablagerungen; Anlagen, Einrichtungen und sonstige Maßnahmen, die dem Klimawandel entgegenwirken

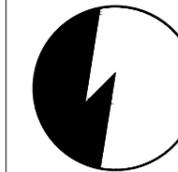

Flächen für Versorgungsanlagen
(§ 5 Abs. 2 Nr. 4 BauGB)
Zweckbestimmung: Elektrizität

Hauptversorgungs- und Hauptwasserleitungen

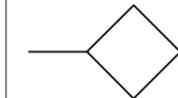


unterirdisch
(§ 5 Abs. 2 Nr. 4 BauGB)

Grünflächen



Grünflächen
(§ 5 Abs. 2 Nr. 5 BauGB)

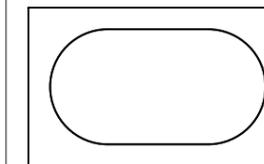

Zweckbestimmung: Sportplatz

Sonstige Planzeichen



Grenze des räumlichen Geltungsbereiches
der 19. Änderung des Flächennutzungsplanes
der Samtgemeinde Baddeckenstedt

SAMTGEMEINDE BADDECKENSTEDT

Heerer Straße 28, 38271 Baddeckenstedt



Auszug aus dem wirksamen Flächennutzungsplan
der Samtgemeinde Baddeckenstedt für den Bereich
der 19. Änderung des Flächennutzungsplanes

Planungsbüro



planerzirkel
bernd schmalenberger st. arch.
städtebau, grün- und
landschaftsplanung

Kartengrundlage

Auszug aus dem Flächen-
nutzungsplan der Samtge-
meinde Baddeckenstedt

Maßstab i.O. 1 : 1.000

Blattgröße: A3 297mm x 420mm

Stand: 21.06.2023

