


ENTWURF

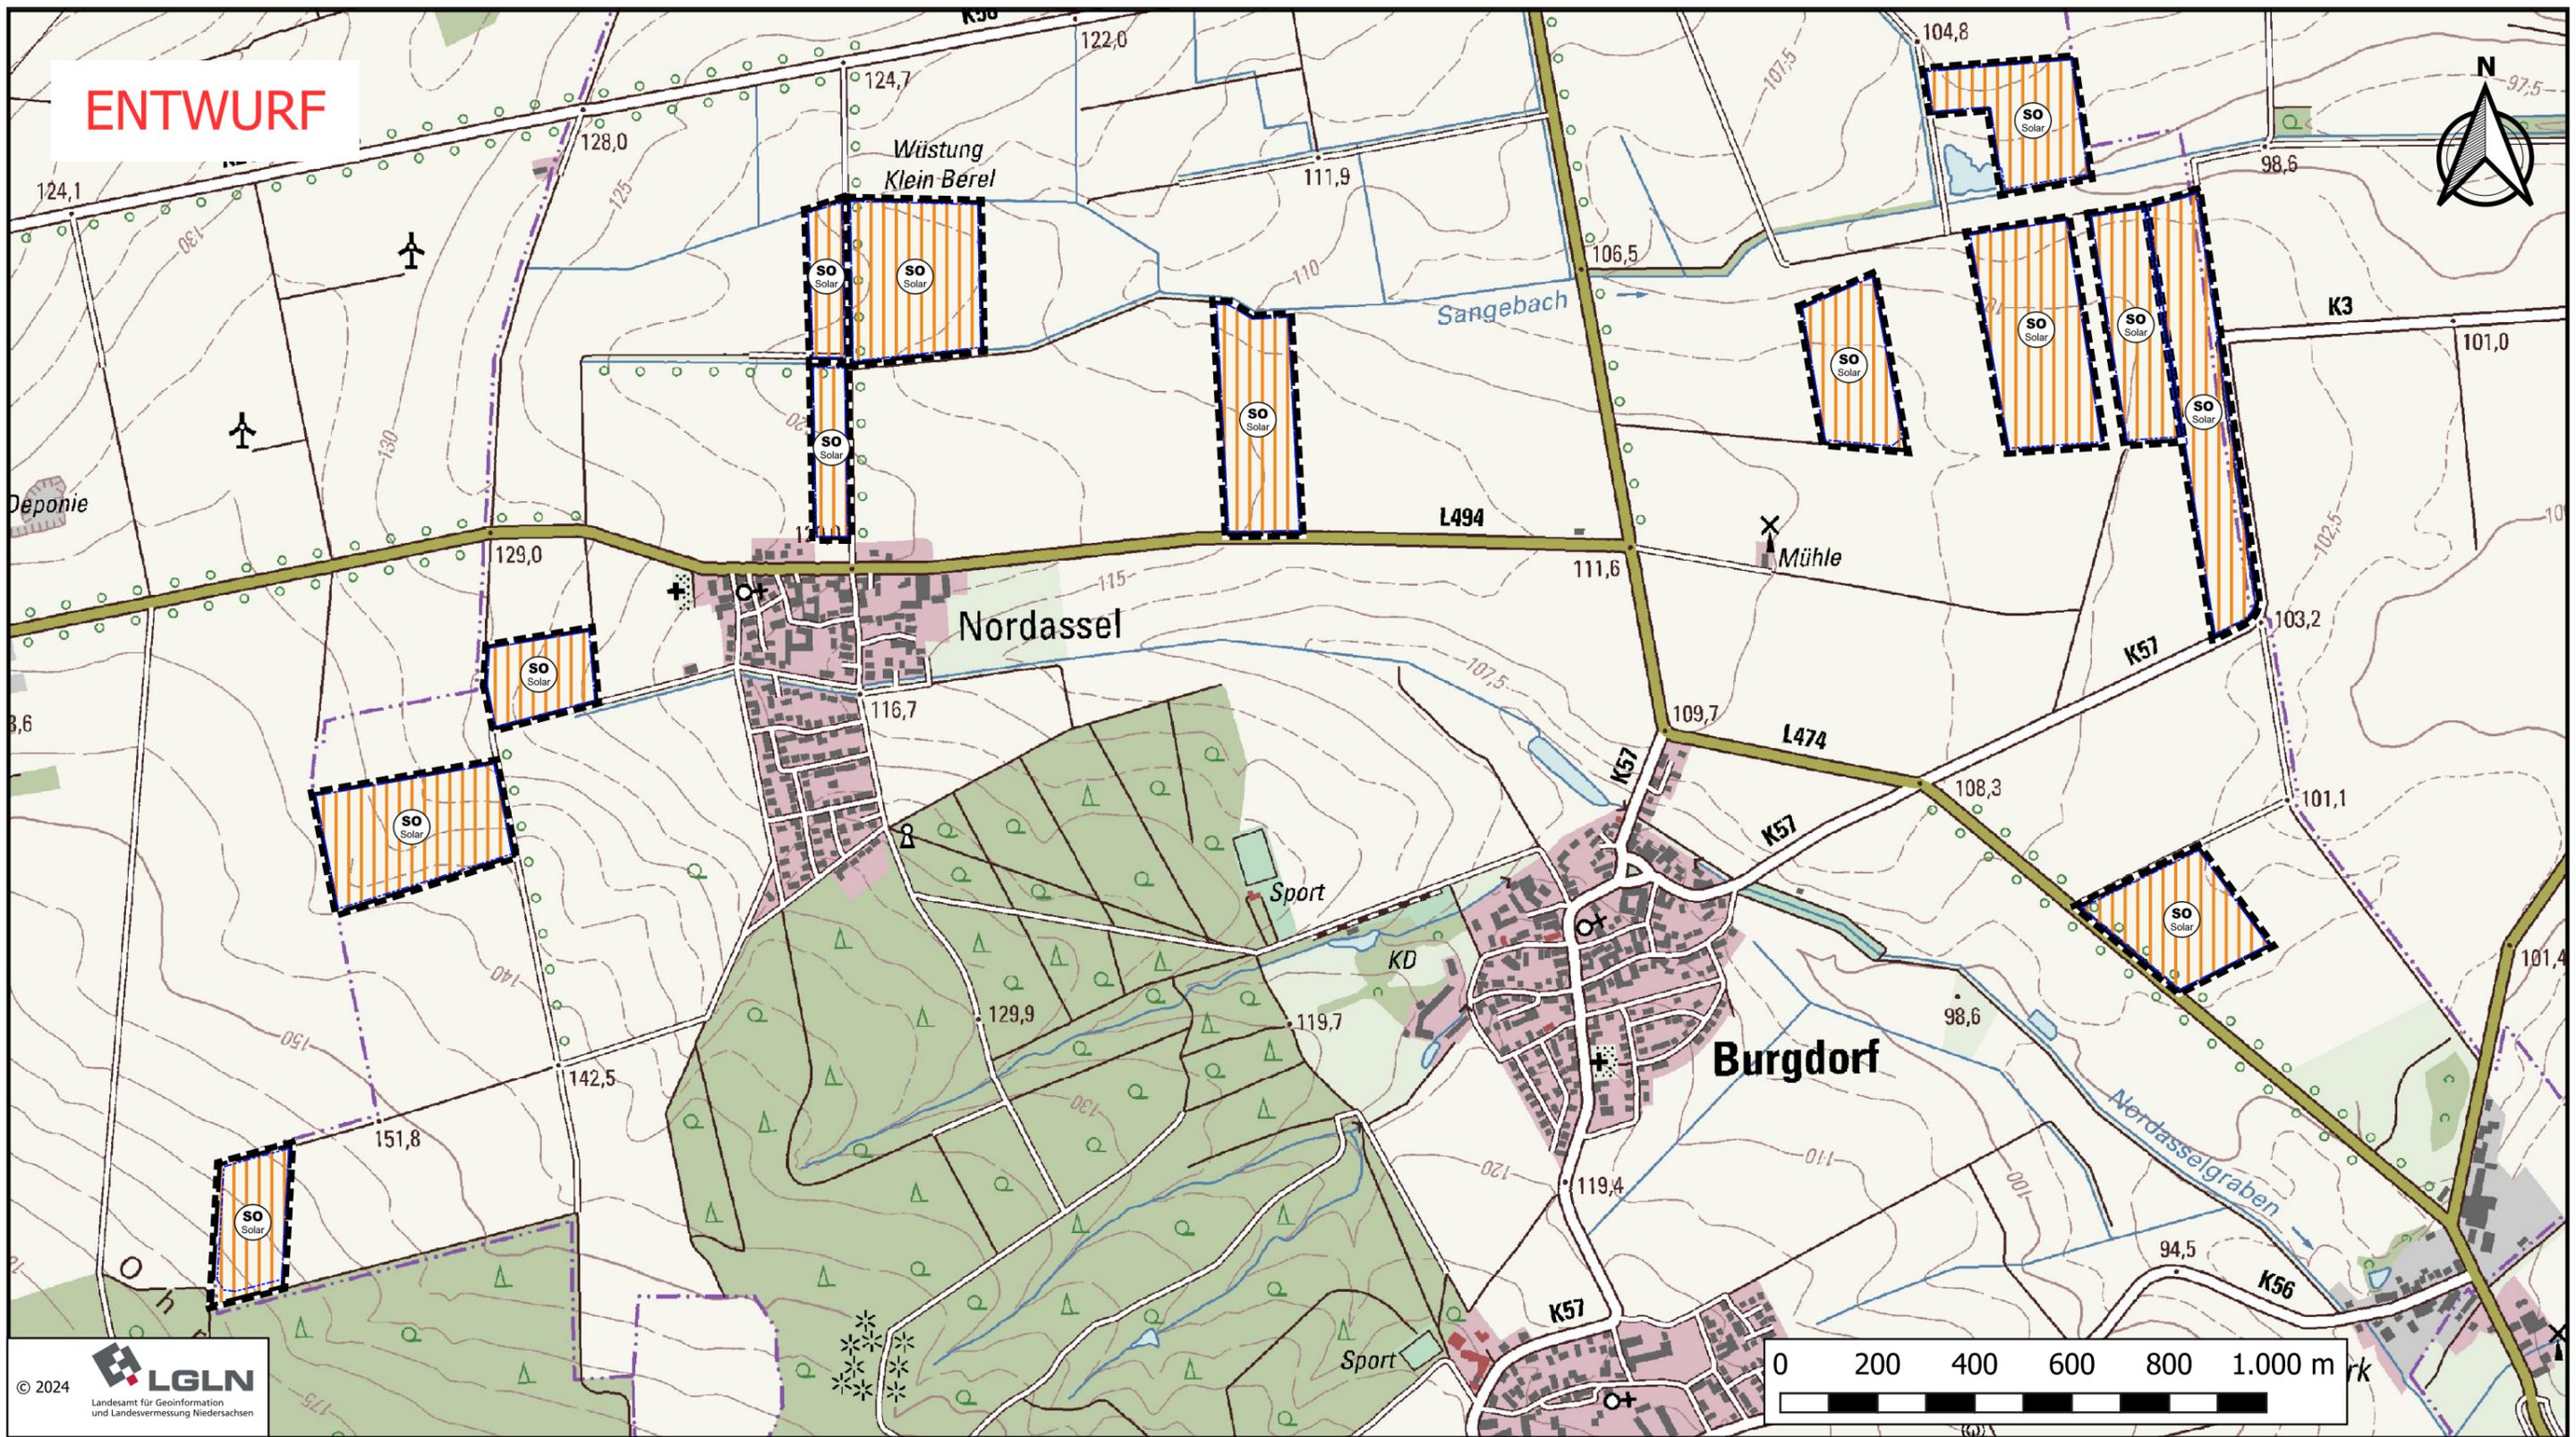

Legende



Geltungsbereich des qualifizierten Angebotsbebauungsplans mit Sondergebiet "AGRI-Photovoltaik"



Baugrenzen

© DTK25

Anlage 1 zum Beschluss zur Aufstellung des qualifizierten Angebotsbebauungsplans "AGRI-PV Burgdorf"

Gemeinde Burgdorf
Gemarkungen Burgdorf, Berel, Nordassel

Maßstab: 1 : 13.000 Datum: 30.01.2024

Planersteller:
DVP Solar Germany GmbH
Kurfürstendamm 167-168
10707 Berlin