


ENTWURF

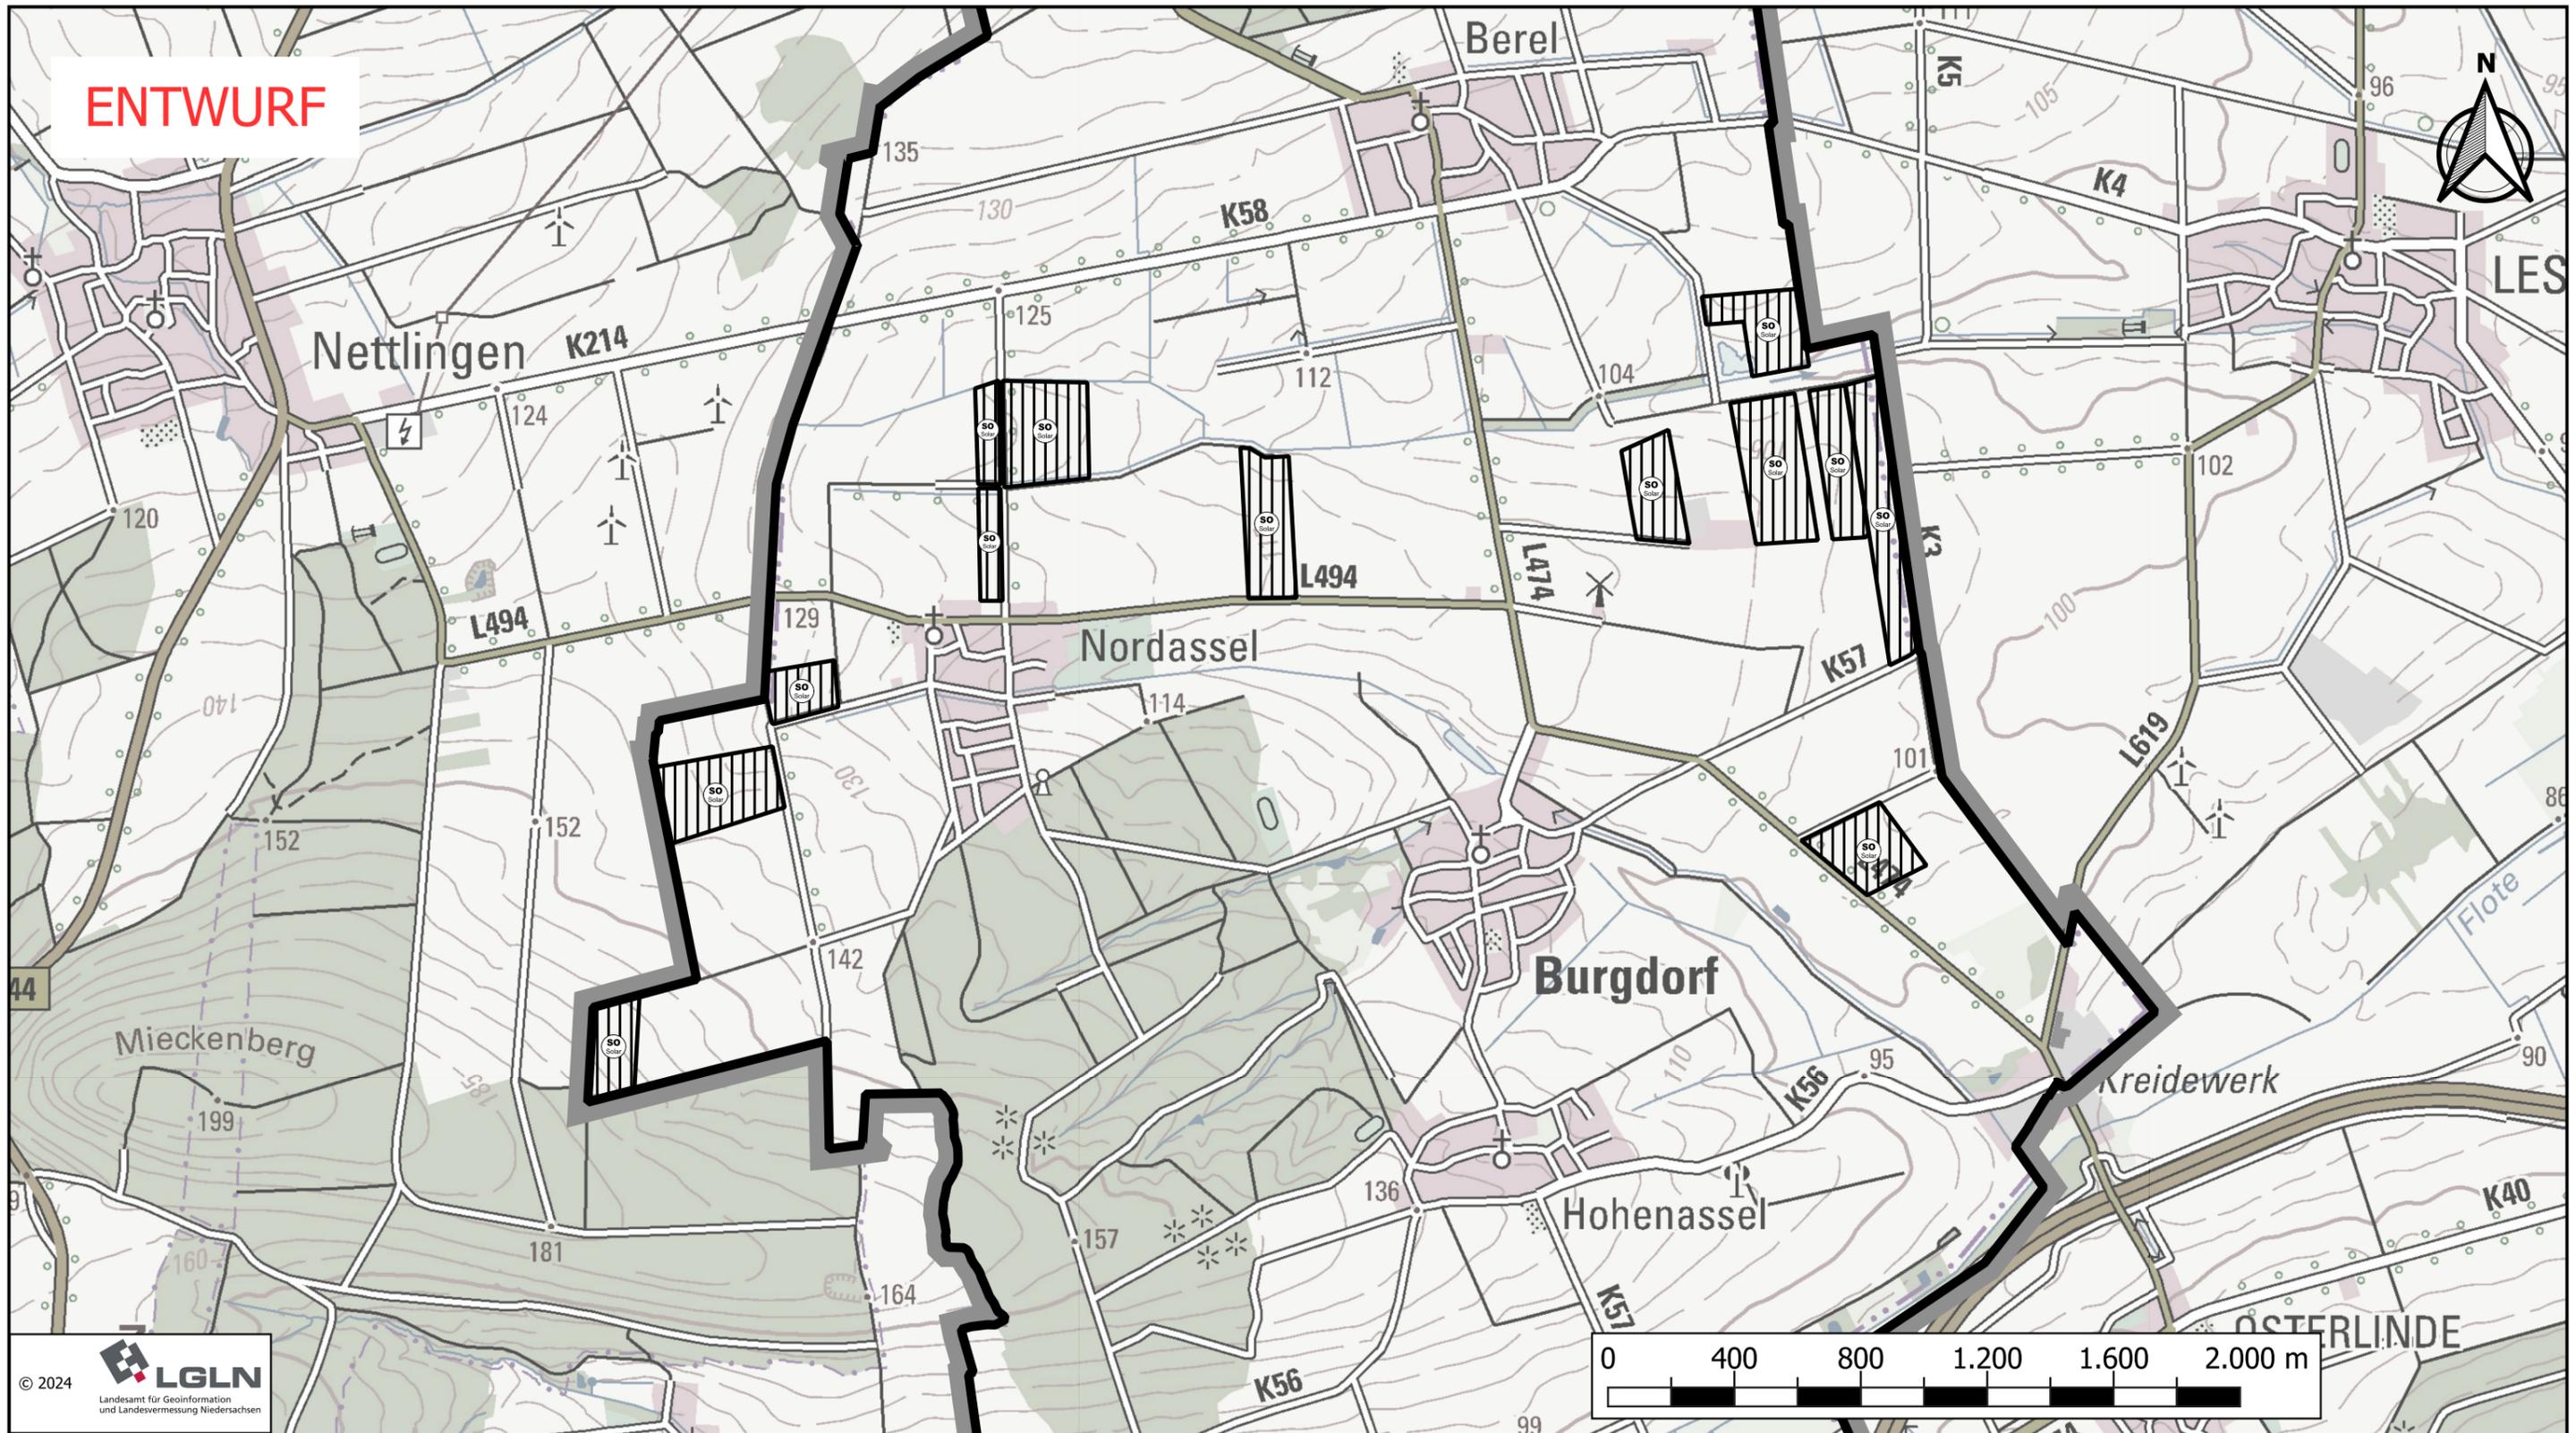

Legende



Geltungsbereich FNP (Amtsflächennutzungsplan der SG Baddeckenstedt, Gemeinden Baddeckenstedt, Burgdorf, Elbe, Haverlah, Heere, Sehlde) mit Farbe grau für "außerhalb"



Sondergebiet "AGRI-Photovoltaik" (geplante Änderung des Amtsflächennutzungsplans der SG Baddeckenstedt)

© DTK50

Anlage 1 zum Beschluss zur __. Änderung des Amtsflächennutzungsplans der SG Baddeckenstedt

Gemeinde Burgdorf
Gemarkungen Burgdorf, Berel, Nordassel

Maßstab: 1 : 20.000 Datum: 30.01.2024

Planersteller:
DVP Solar Germany GmbH
Kurfürstendamm 167-168
10707 Berlin