

20. Änderung des Flächennutzungsplans der Samtgemeinde Baddeckenstedt für den Bereich Feuerwehr Burgdorf

Ortsteil Burgdorf, Samtgemeinde Baddeckenstedt,
Landkreis Wolfenbüttel

Stand:



Vorentwurf für die Beteiligung der Öffentlichkeit (§ 3 Abs. 1 BauGB)
und der Träger der öffentlichen Belange (§ 4 Abs. 1 BauGB)



Topographische Karte, unmaßstäbl. Darstellung




Samtgemeinde Baddeckenstedt
Heerer Straße 28, 38271 Baddeckenstedt

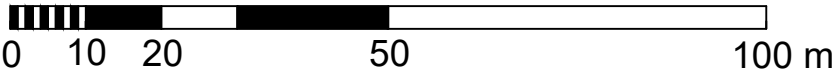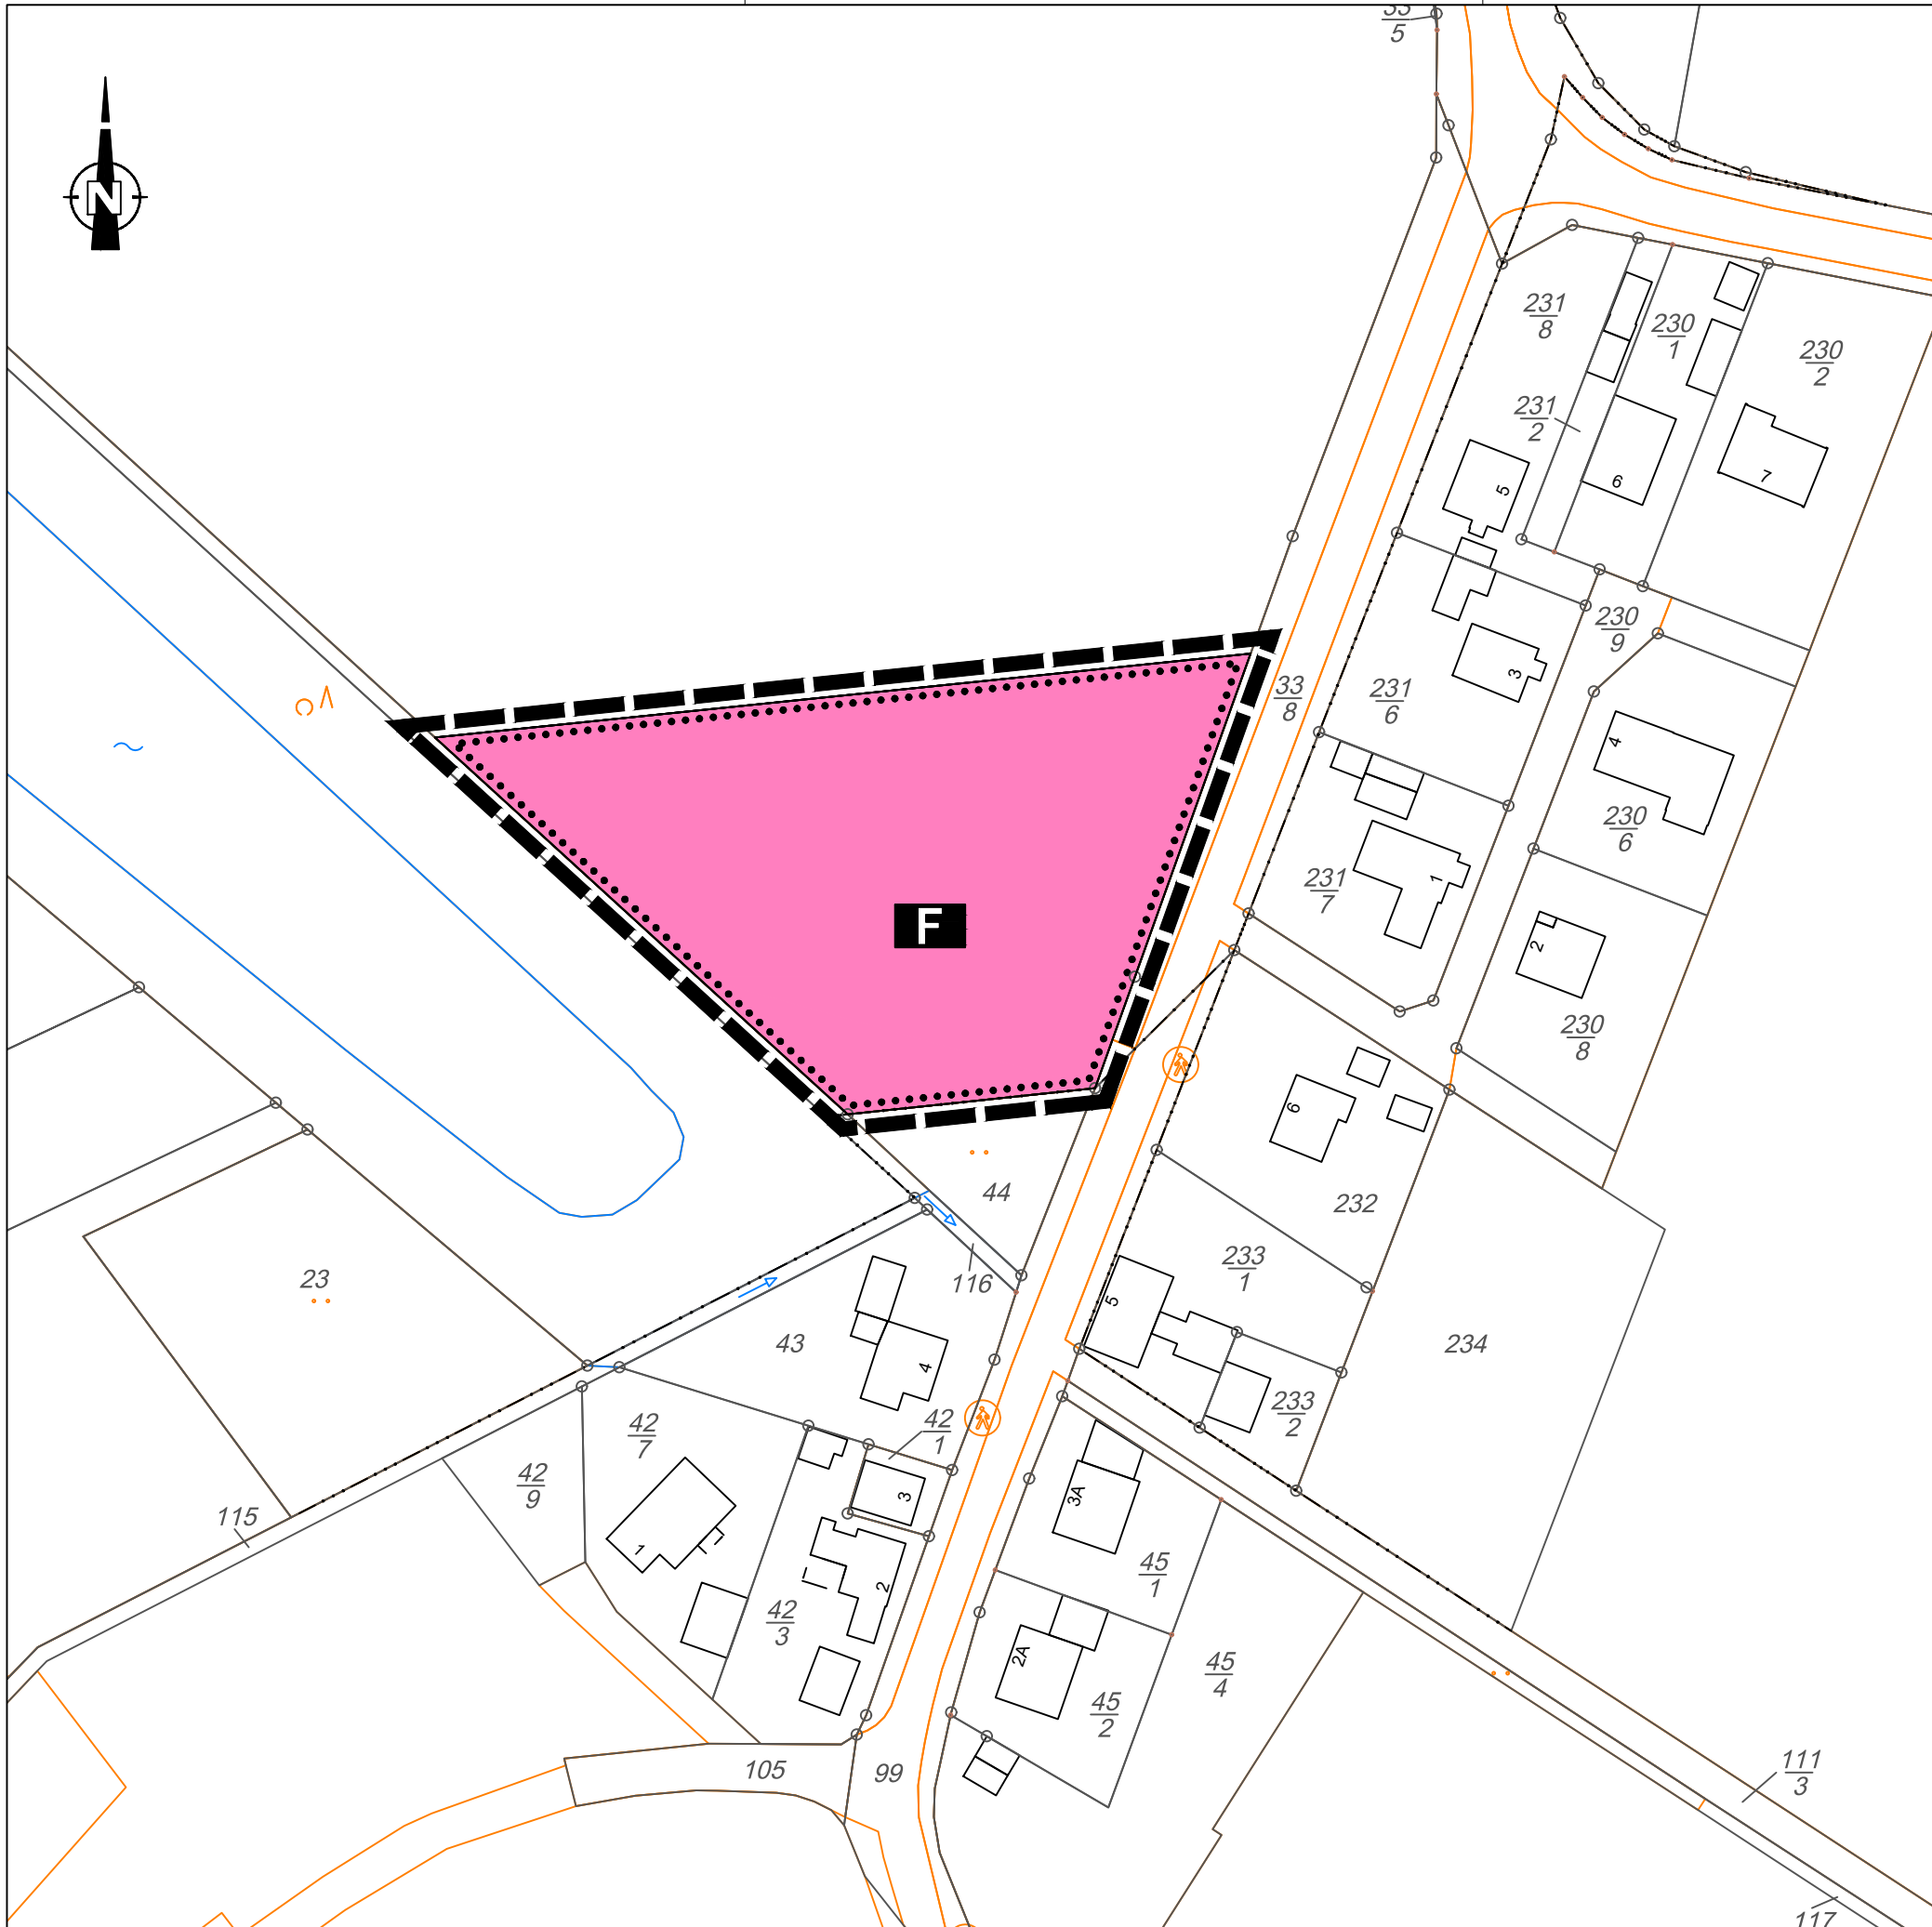

PLANZEICHENERKLÄRUNG

gemäß § 9 BauGB in Verbindung mit der BauNVO und der PlanzV

Einrichtungen und Anlagen für den Gemeinbedarf

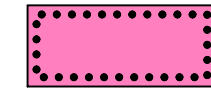

Flächen für den Gemeinbedarf
(§ 5 Abs. 2 Nr. 2 Buchstabe a BauGB)



Zweckbestimmung: Feuerwehr

Sonstige Planzeichen



Grenze des räumlichen Geltungsbereiches
der 20. Änderung des Flächennutzungsplans
der Samtgemeinde Baddeckenstedt

SAMTGEMEINDE BADDECKENSTEDT

Heerer Straße 28, 38271 Baddeckenstedt



20. Änderung des Flächennutzungsplans
der Samtgemeinde Baddeckenstedt für den Bereich
Feuerwehr Burgdorf

Vorentwurf

Planungsbüro



planerzirkel
bernd schmalenberger stl, oln
städtebau, grün- und
landschaftsplanung

Kartengrundlage

Automatisierte Liegenschaftskarte,
Quelle: Auszug aus den Geobasisdaten
der Niedersächsischen Vermessungs- und
Katasterverwaltung

© 2022




Landesamt für Geoinformation
und Landesvermessung Niedersachsen
Regionaldirektion Braunschweig-Wolfsburg

Maßstab i.O. 1 : 1.000

Blattgröße: A3 297mm x 420mm


Datum: 18.01.2024

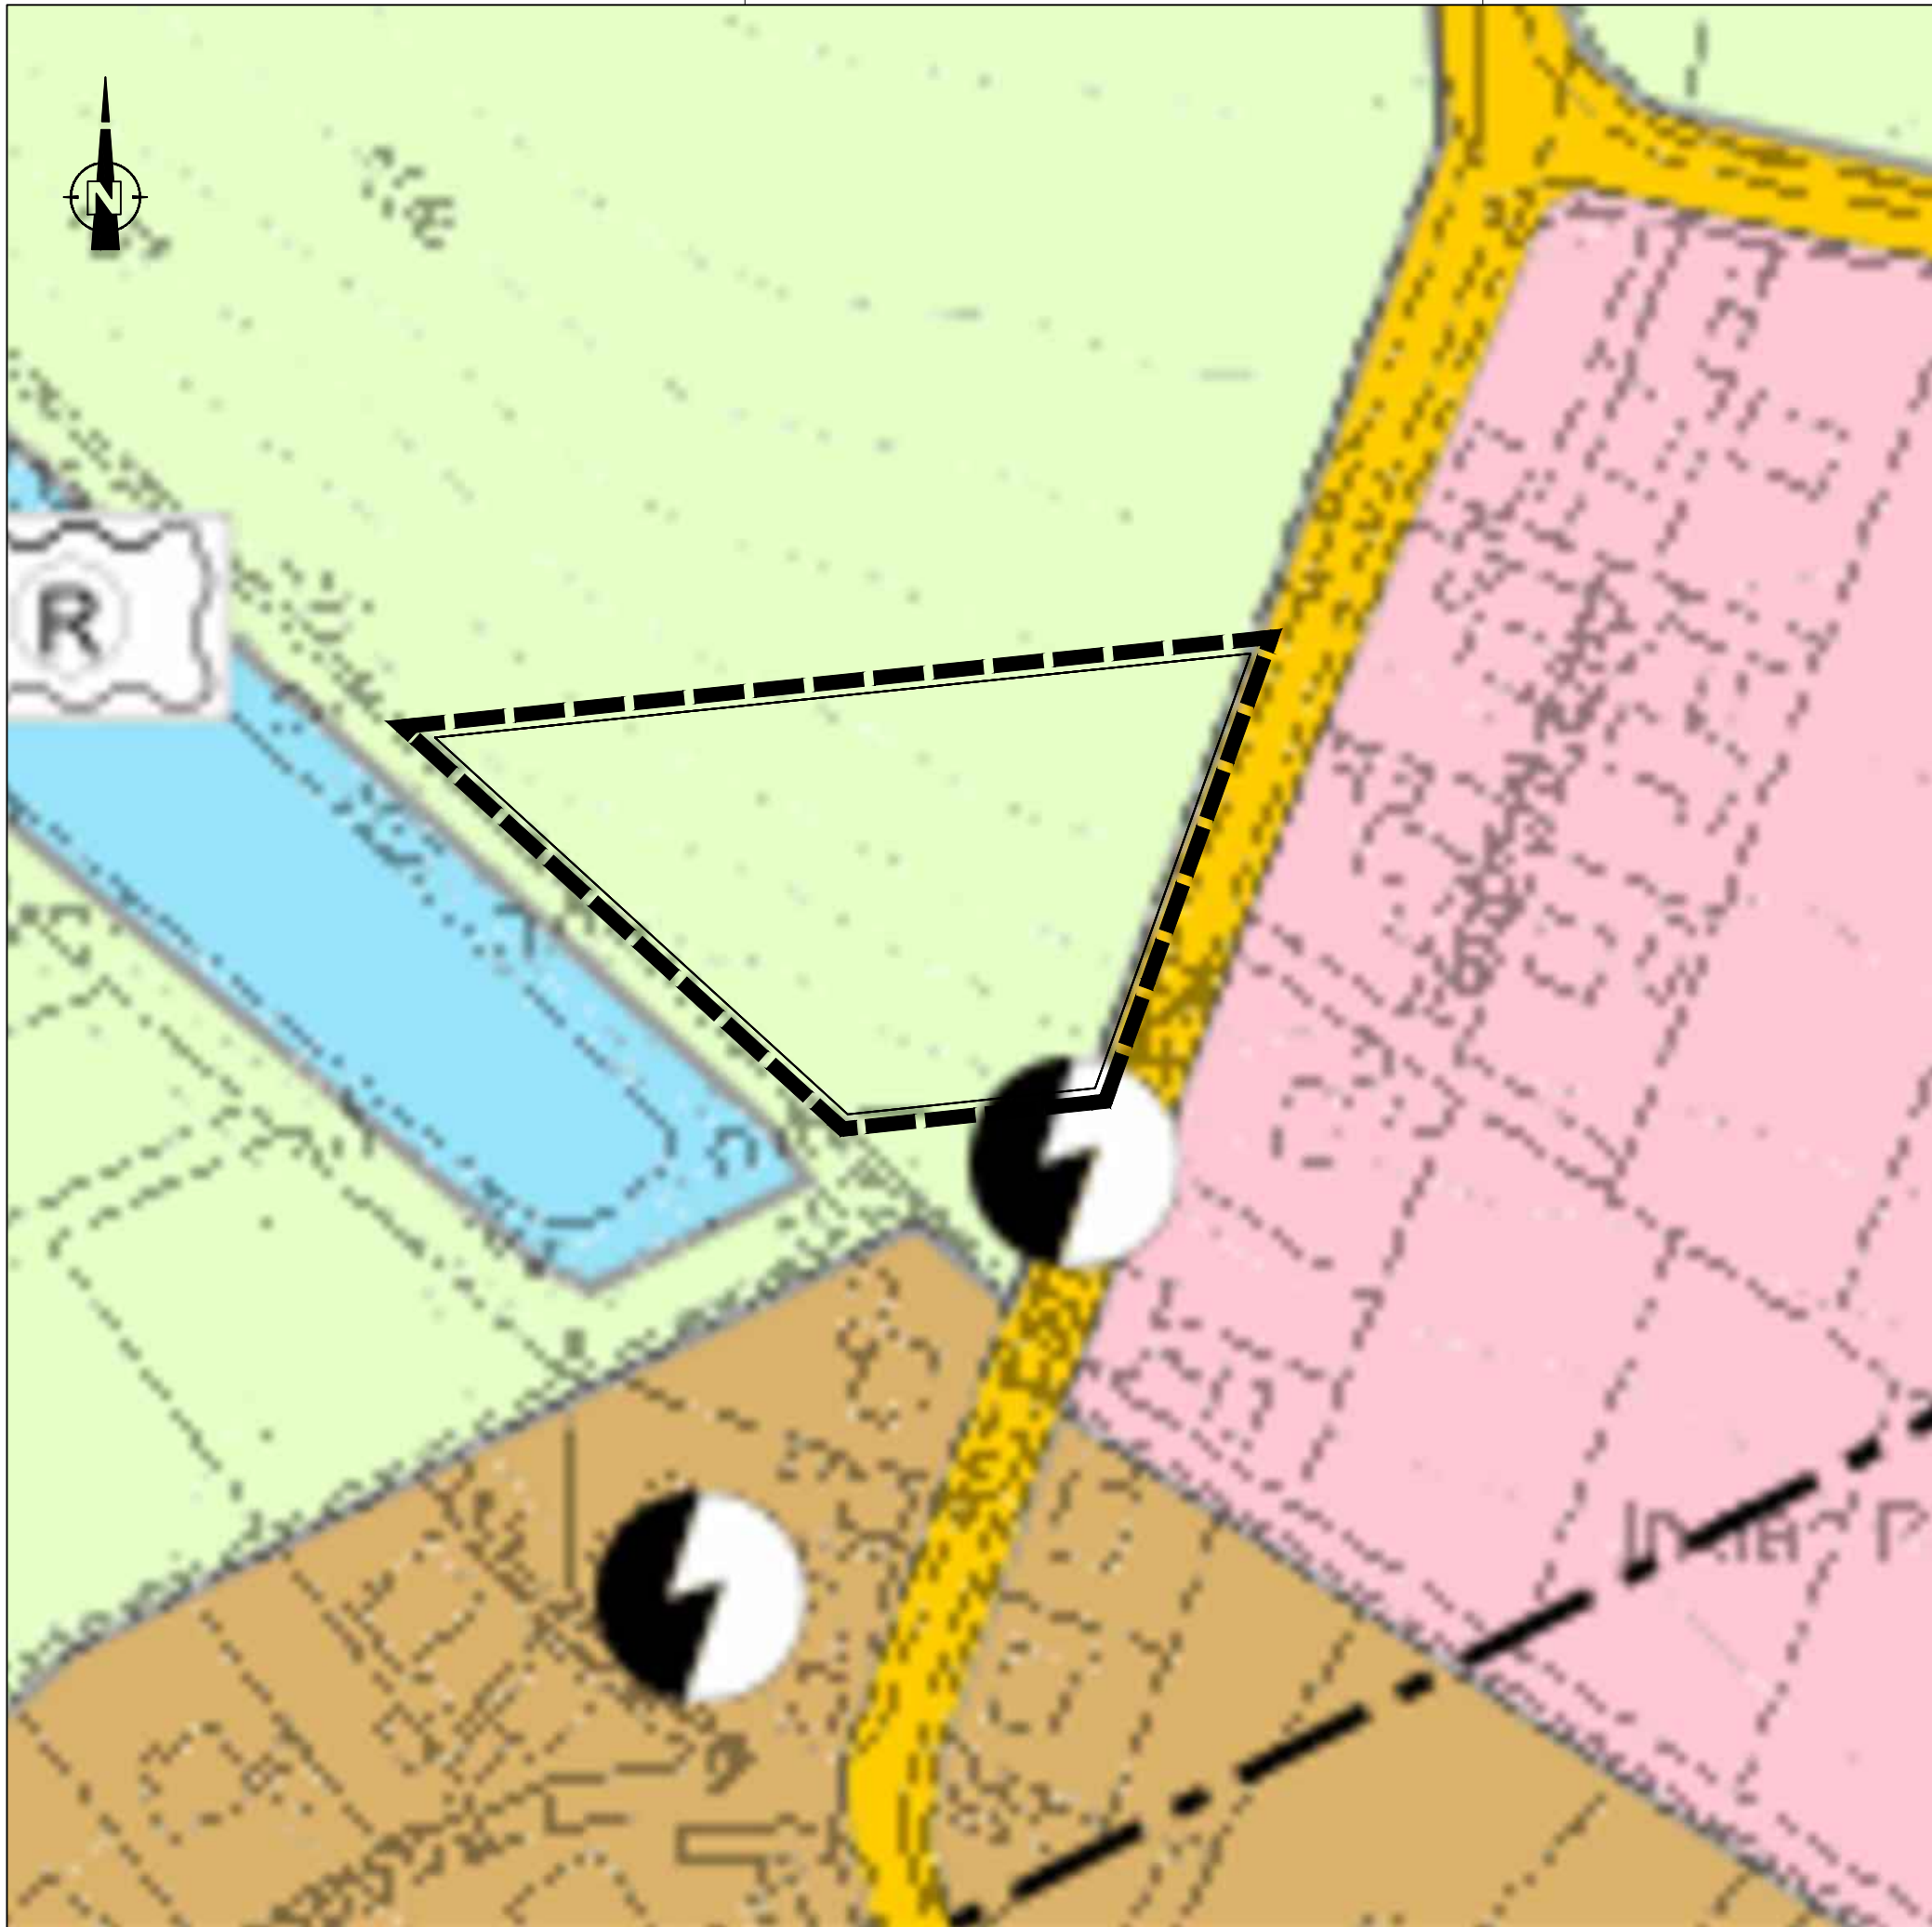

PLANZEICHENERKLÄRUNG

gemäß § 9 BauGB in Verbindung mit der BauNVO und der PlanzV

Flächen für Landwirtschaft

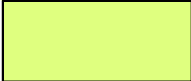

Flächen für Landwirtschaft

Sonstige Planzeichen



Grenze des räumlichen Geltungsbereiches der 20. Änderung des Flächennutzungsplans der Samtgemeinde Baddeckenstedt

SAMTGEMEINDE BADDECKENSTEDT

Heerer Straße 28, 38271 Baddeckenstedt



Auszug aus dem wirksamen Flächennutzungsplan der Samtgemeinde Baddeckenstedt für den Bereich der 20. Änderung des Flächennutzungsplans

Planungsbüro



planerzirkel
bernd schmalenberger stl, oln
städtebau, grün- und
landschaftsplanung

Kartengrundlage

Auszug aus dem Flächen-nutzungsplan der Samtge-meinde Baddeckenstedt

Maßstab i.O. 1 : 1.000
Blattgröße: A3 297mm x 420mm