

**21. Änderung Flächennutzungsplan**  
**SAMTGEMEINDE**  
**BADDECKENSTEDT** - 2.3 Burgdorf Bahnhof -  
 Gemeinde Burgdorf

**VERFAHRENSVERMERKE**

zur 21. Änderung des Flächennutzungsplanes Burgdorf Bahnhof

1. Aufstellungsbeschluss durch Samtgemeindeausschuss  
 gem. §2(1) BauGB

am.....

2. Bekanntmachung des Aufstellungsbeschlusses gem. §2(1) BauGB  
 und der frühzeitigen Beteiligung der Öffentlichkeit

am.....

3. Frühzeitige Beteiligung der Öffentlichkeit gem. §3(1) BauGB  
 und der Behörden gem. §4(1) BauGB

vom..... bis.....

4. Billigung des Entwurfes zur 21. Änderung Flächennutzungsplan  
 Burgdorf Bahnhof durch den Samtgemeindeausschuss

am.....

5. Bekanntmachung der öffentlichen Auslegung


am.....

6. Öffentliche Auslegung des Entwurfes zur 21. Änderung  
 Flächennutzungsplan Burgdorf Bahnhof in der Fassung vom  
 .....gem. §3(2) BauGB

vom..... bis.....

7. Beschluss durch den Samtgemeindeausschuss

am.....

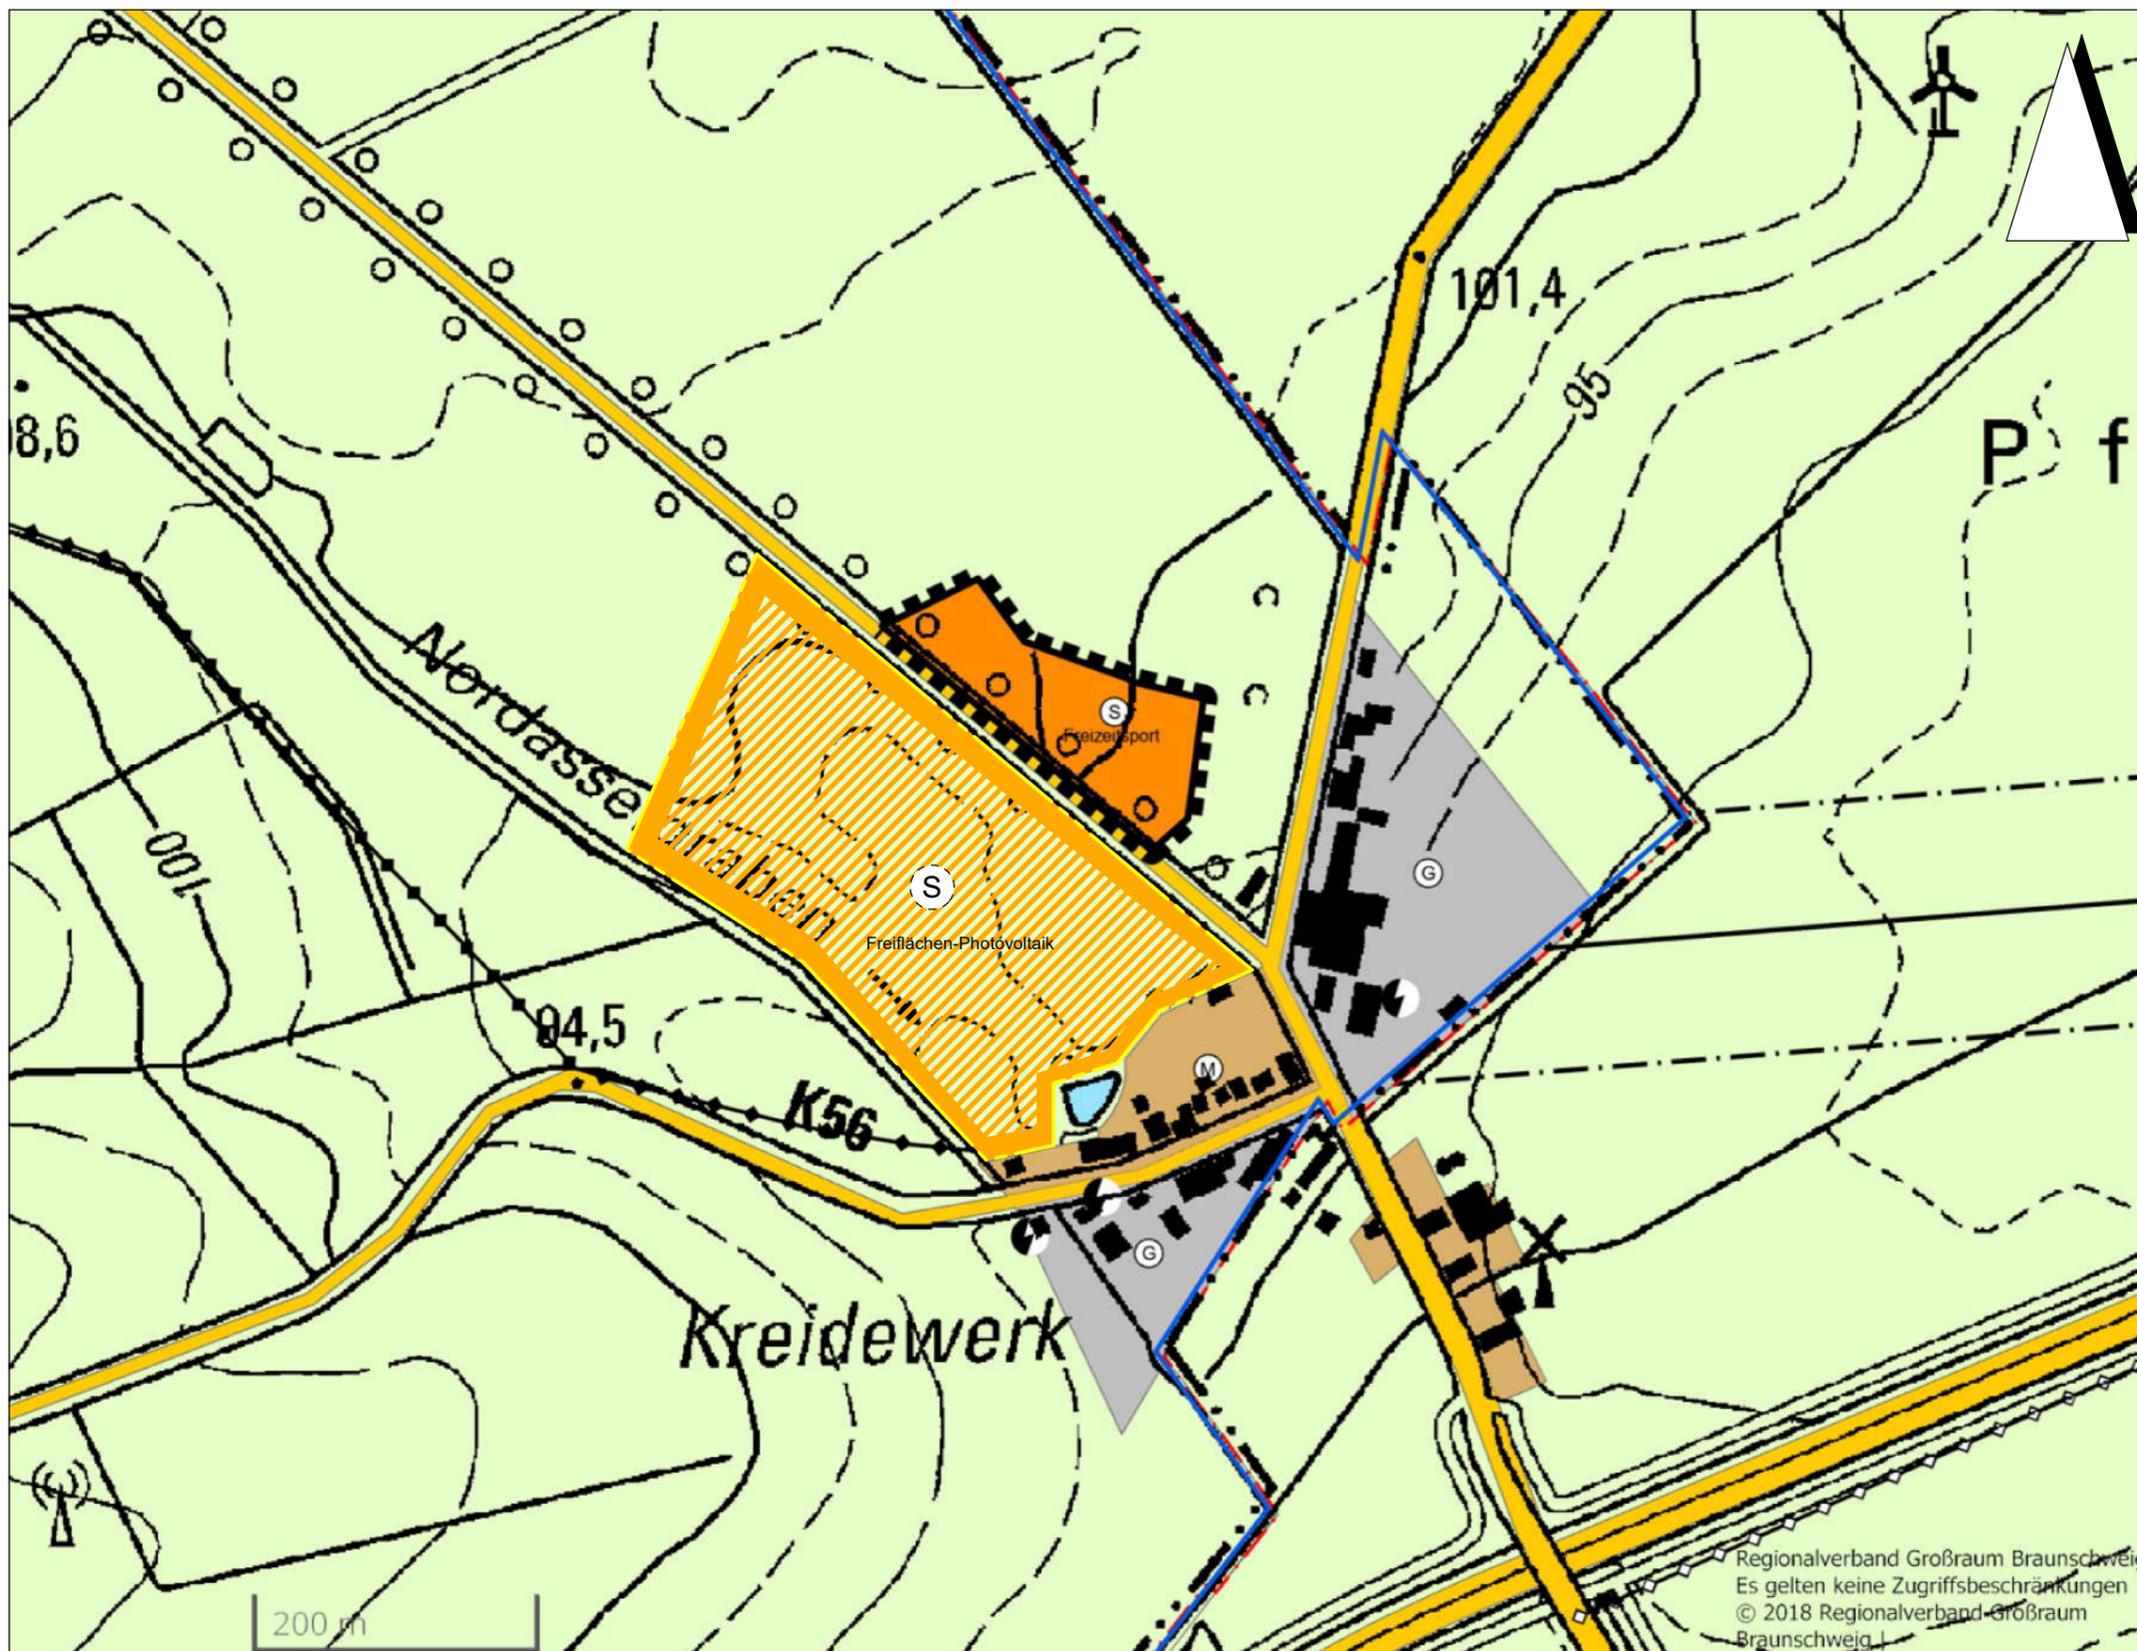

Zeichenerklärung gem. Planzeichenverordnung (PlanZVO)

Art der baulichen Nutzung

vorhanden      geplant

Wohnbauflächen

Gemischte Bauflächen

Gewerbliche Bauflächen

Sonderbauflächen

Wasserflächen

Flächen für die Landwirtschaft

Sonstige Planzeichen

Gemeindegrenze

im Verfahren