



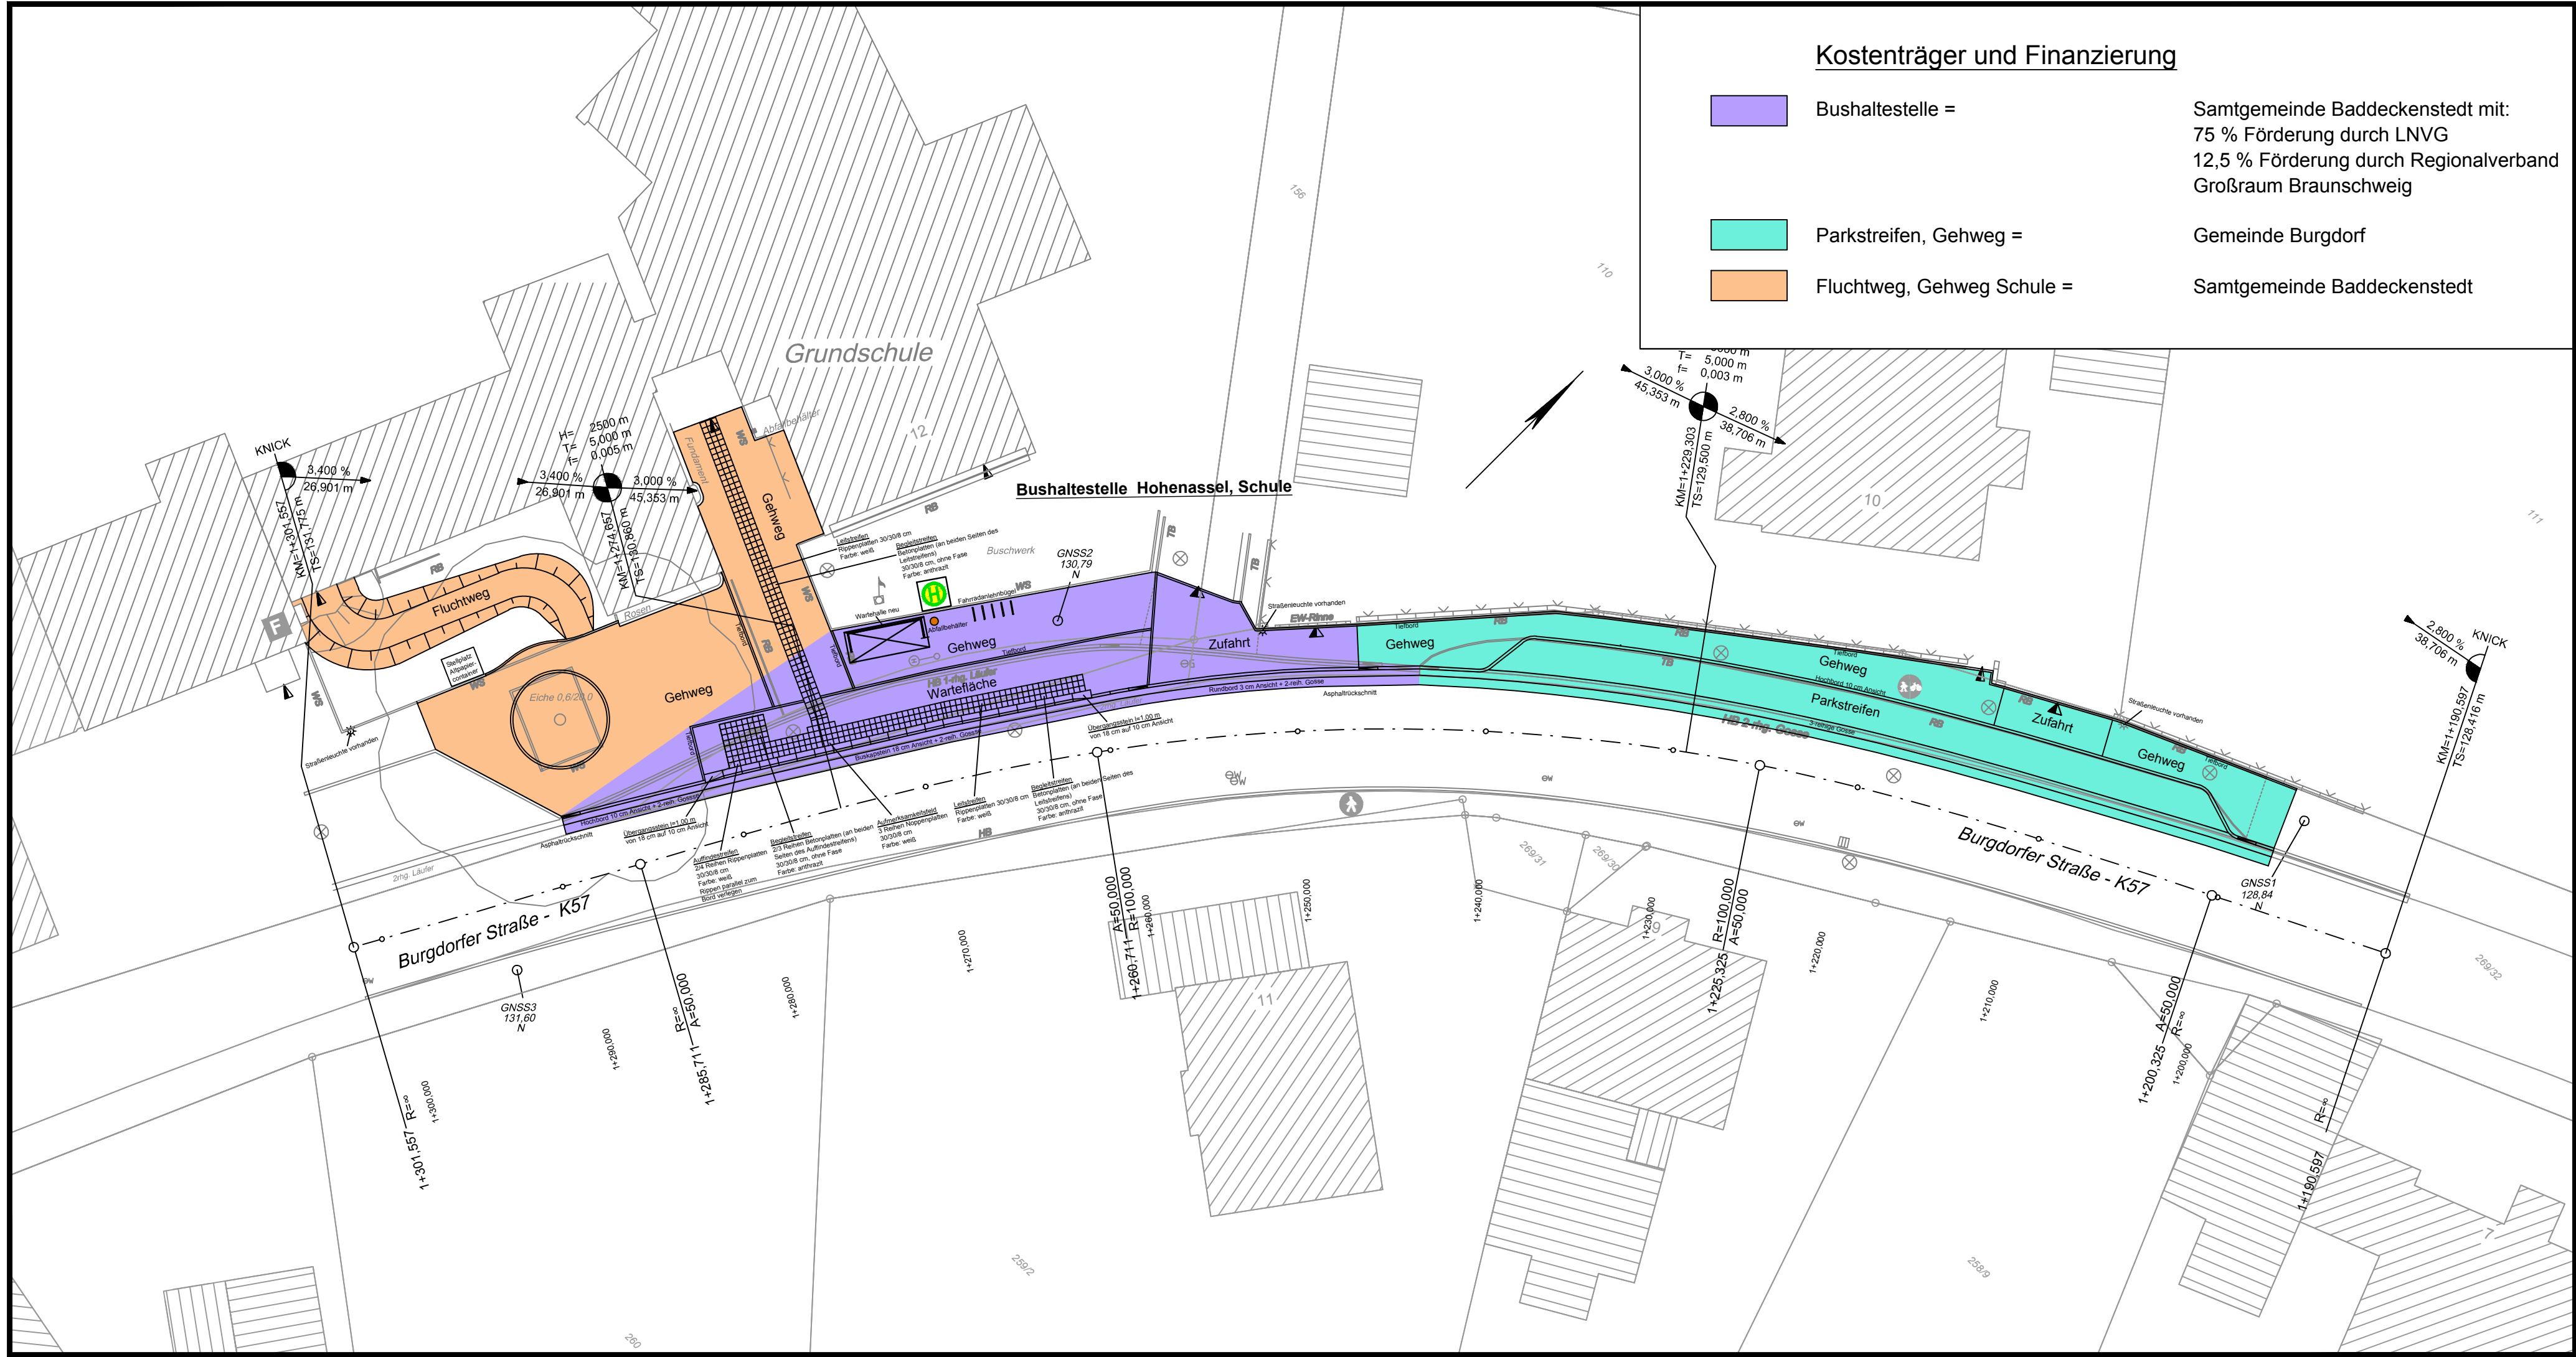

Kostenträger und Finanzierung

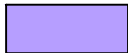

Bushaltestelle =

Samtgemeinde Baddeckenstedt mit:
75 % Förderung durch LNVG
12,5 % Förderung durch Regionalverband
Großraum Braunschweig



Parkstreifen, Gehweg =

Gemeinde Burgdorf



Fluchtweg, Gehweg Schule =

Samtgemeinde Baddeckenstedt

Entwurfsbearbeitung: Ingenieurgesellschaft Damer + Partner mbH & Co. KG Kaiserstraße 2 38690 Goslar Tel. 05324 / 7703-0 www.damer-partner.de	Bearbeitet:	April 2019	Schwartz
	Gezeichnet:	April 2019	Olze/Schw.
	Geprüft:	April 2019	Damer
	Projekt-Nr.:	18-116	

Auftraggeber: Samtgemeinde Baddeckenstedt Heerer Straße 28 38271 Baddeckenstedt Internet: http://www.baddeckenstedt.de/ E-Mail: info@baddeckenstedt.de	Bearbeitet:	
	Gezeichnet:	
	Projekt-Nr.:	

5			
4			
3			
2			
1			
Nr.	Art der Änderung	Datum	Zeichen

VORPLANUNG

 Straße: / Abschnitt-Nr.: / Station:	Unterlage / Blatt-Nr.: 13.1 / 1 Stand: 09.04.2019
PROJIS-Nr.:	Kostenteilungsplan Maßstab: 1 : 250

Barrierefreier Umbau der Bushaltestelle Hohenassel,
Schule in der Gemeinde Burgdorf, OT Hohenassel

aufgestellt:	Geprüft / Genehmigt: