


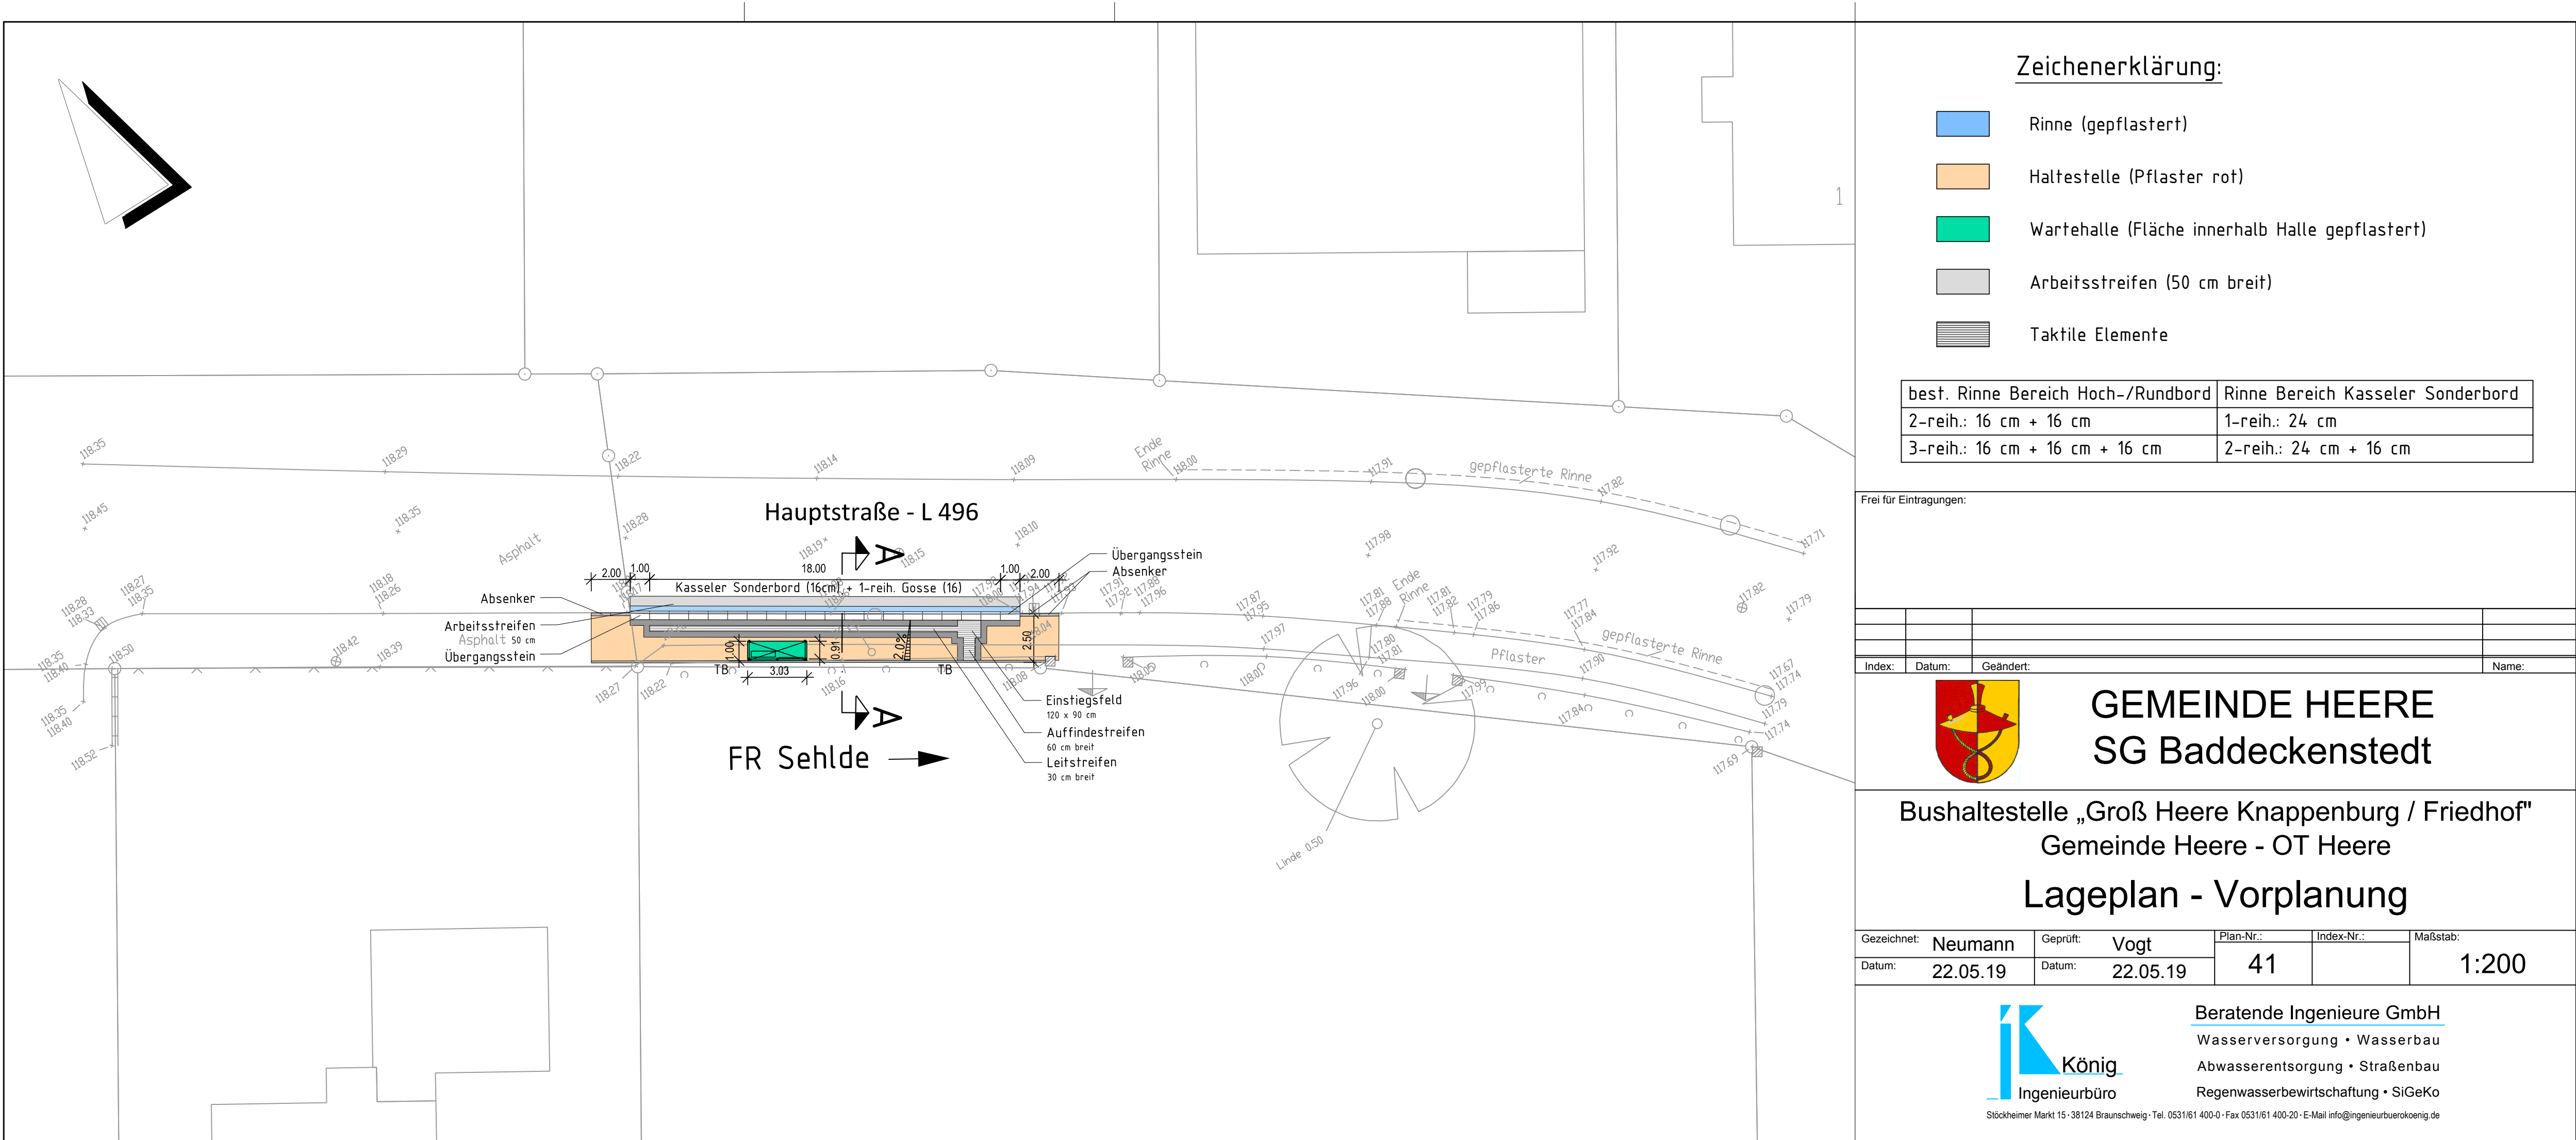

Zeichenerklärung:

- Rinne (gepflastert)
- Haltestelle (Pflaster rot)
- Wartehalle (Fläche innerhalb Halle gepflastert)
- Arbeitsstreifen (50 cm breit)
- Taktile Elemente

|                                    |                                   |
|------------------------------------|-----------------------------------|
| best. Rinne Bereich Hoch-/Rundbord | Rinne Bereich Kasseler Sonderbord |
| 2-reih.: 16 cm + 16 cm             | 1-reih.: 24 cm                    |
| 3-reih.: 16 cm + 16 cm + 16 cm     | 2-reih.: 24 cm + 16 cm            |

Frei für Eintragungen:

|        |        |           |       |
|--------|--------|-----------|-------|
|        |        |           |       |
|        |        |           |       |
|        |        |           |       |
| Index: | Datum: | Geändert: | Name: |



GEMEINDE HEERE  
SG Baddeckenstedt

Bushaltestelle „Groß Heere Knappenburg / Friedhof“  
Gemeinde Heere - OT Heere

Lageplan - Vorplanung

|             |          |          |          |           |            |          |
|-------------|----------|----------|----------|-----------|------------|----------|
| Gezeichnet: | Neumann  | Geprüft: | Vogt     | Plan-Nr.: | Index-Nr.: | Maßstab: |
| Datum:      | 22.05.19 | Datum:   | 22.05.19 | 41        |            | 1:200    |



Stöckheimer Markt 15 · 38124 Braunschweig · Tel. 0531/61 400-0 · Fax 0531/61 400-20 · E-Mail info@ingenieurbueroekoenig.de

Beratende Ingenieure GmbH  
Wasserversorgung • Wasserbau  
Abwasserentsorgung • Straßenbau  
Regenwasserbewirtschaftung • SiGeKo