


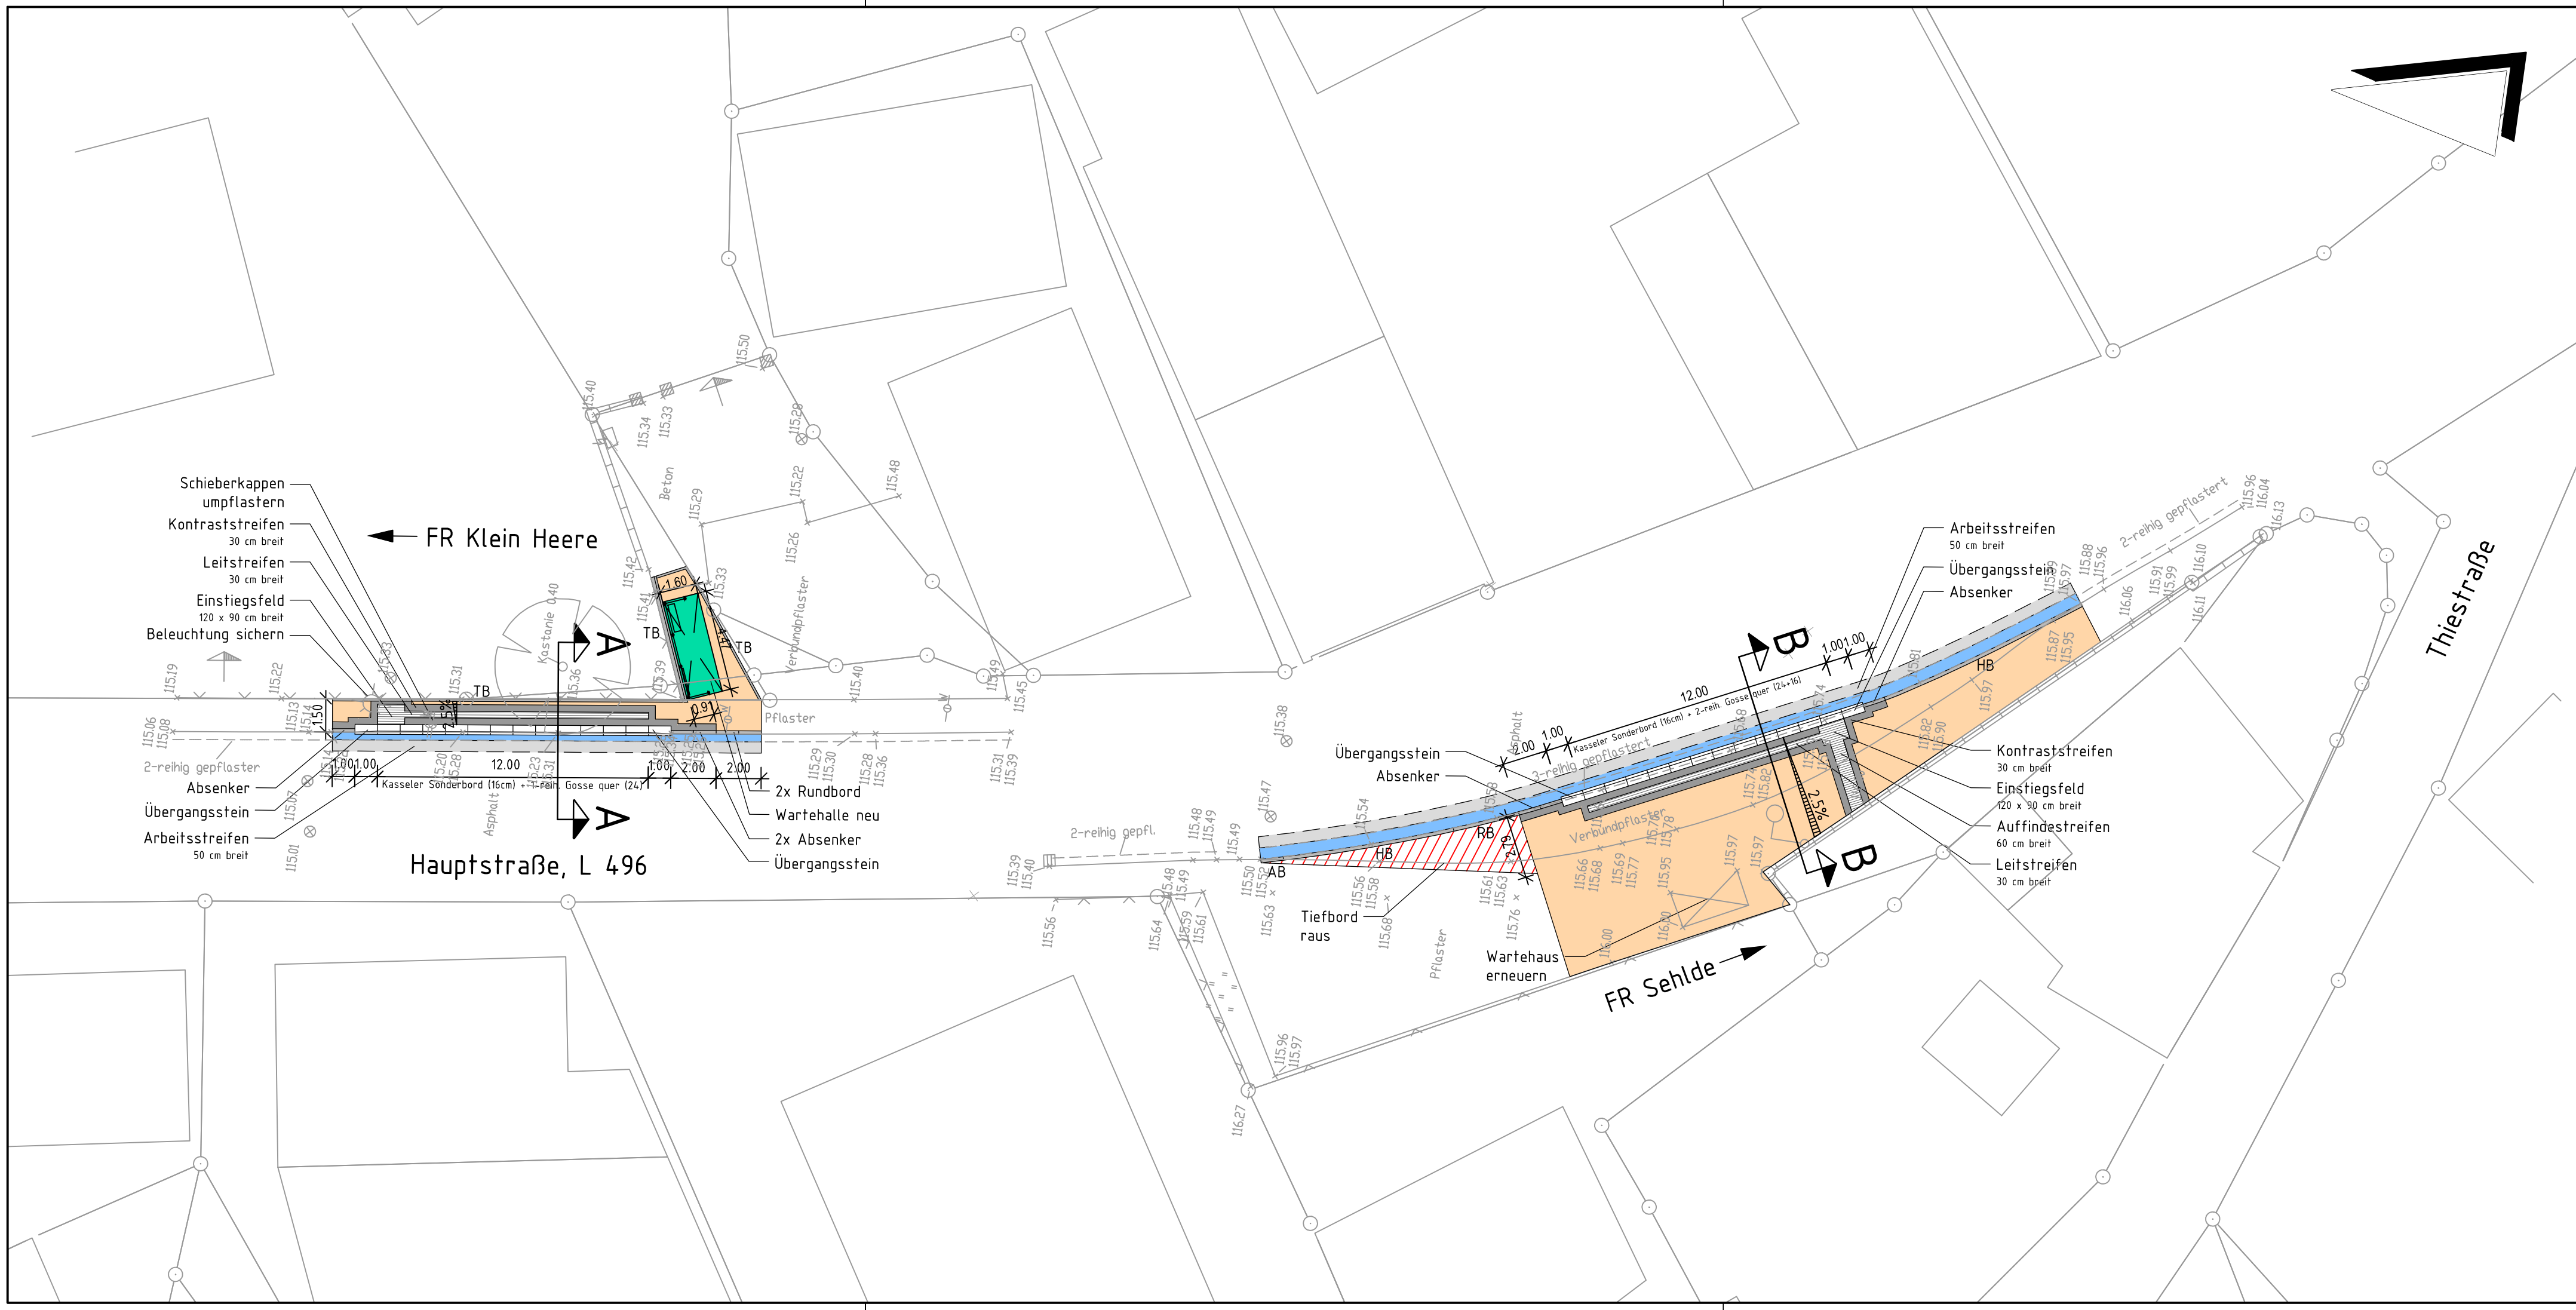

Zeichenerklärung:

Haltestelle (Pflasterklinker rot)	Gosse (gepflastert)
Kontraststreifen (Pflaster)	Arbeitsstreifen (Asphalt)
Rippenplatten	Wartehalle (Fläche innerhalb Halle gepflastert)
Grünfläche	Noppenplatten

Der Kasseler Sonderbord behält die Bordflucht bei.
Die davorliegende Rinne wird mit einer Reihe Gossenstein 24 ausgeführt:

best. Rinne Bereich Hoch-/Rundbord	Rinne Bereich Kasseler Sonderbord
2-reih.: 16 cm + 16 cm	1-reih.: 24 cm
3-reih.: 16 cm + 16 cm + 16 cm	2-reih.: 24 cm + 16 cm

Grenzverläufe sind vor Ort zu prüfen!
(ALK = Gemeinde Gevensleben, Bestand = Vermessungsbüro Gäbler)

Frei für Eintragungen:			
a	01.06.2021	Ausführungsplanung	Neumann
	22.03.2021	Vorplanung	Neumann
Index:	Datum:	Geändert:	Name:



GEMEINDE HEERE
SG Baddeckenstedt

Bushaltestelle „Ortsmitte“
Gemeinde Heere - OT Heere
Lageplan - Ausführungsplanung

Gezeichnet:	Neumann	Geprüft:	Vogt	Plan-Nr.:	Index-Nr.:	Maßstab:
Datum:	01.06.2021	Datum:	01.06.2021	40	a	1:200



Beratende Ingenieure GmbH
Wasserversorgung • Wasserbau
Abwasserentsorgung • Straßenbau
Regenwasserbewirtschaftung • SiGeKo

Stöckheimer Markt 15 · 38124 Braunschweig · Tel. 0531/61 400-0 · E-Mail info@ingenieurbueroekoeng.de